


Planta Baixa Layout 1º Pavimento  
ESCALA 1:125

Planta Baixa Layout Térreo  
ESCALA 1:125

Planta Baixa Layout Subsolo  
ESCALA 1:125

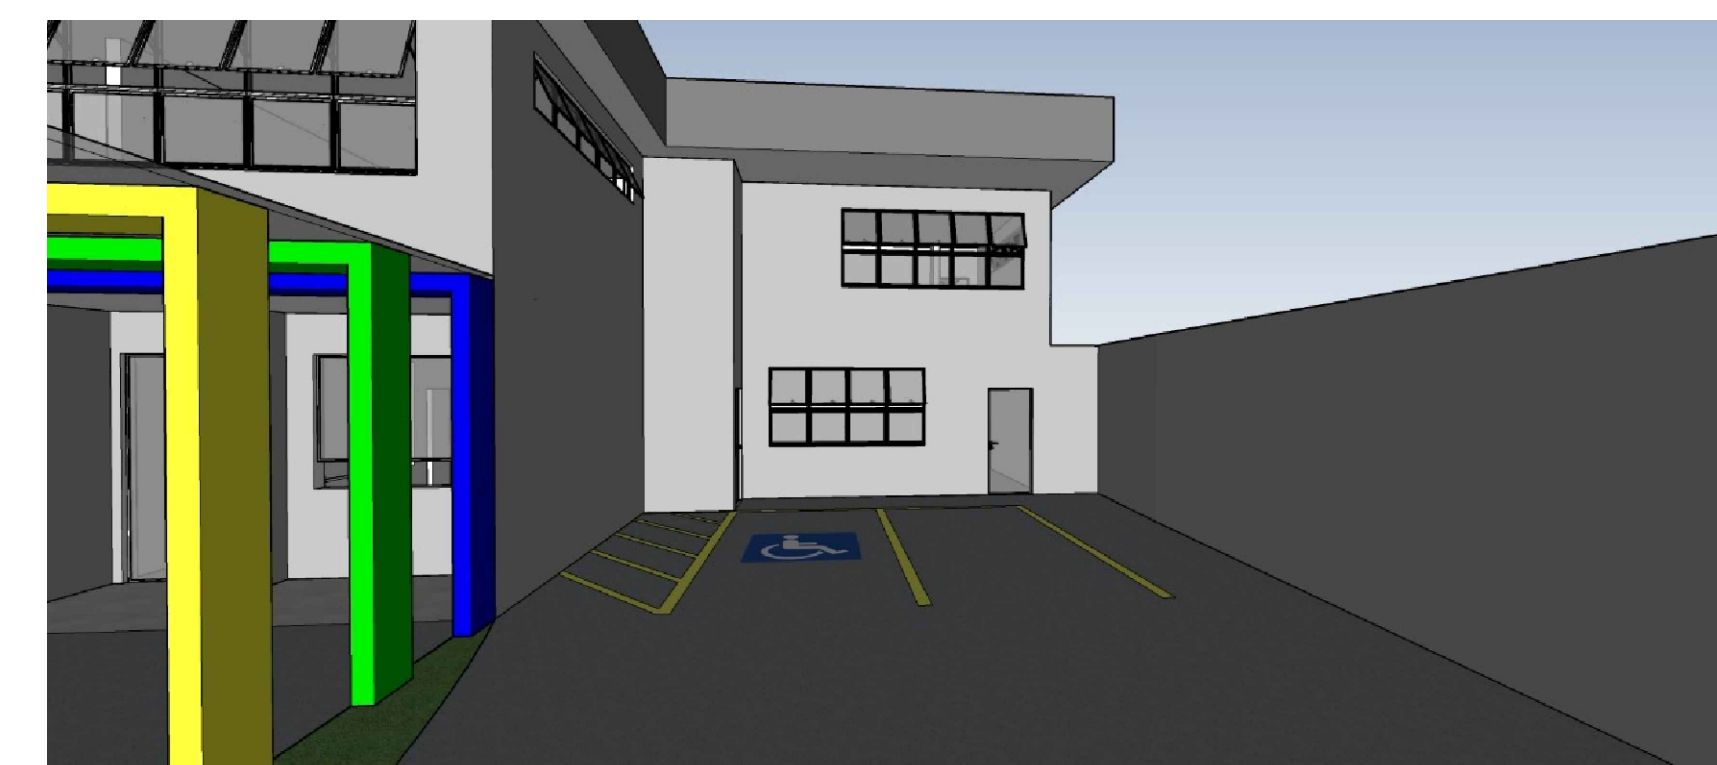

Perspectivas  
Sem Escala



Obras			
CONSTRUÇÃO DE CRECHE MUNICIPAL			
Responsável Técnico		ART. VINCULADA: MG20232397841	
LUCAS HENRIQUE DA SILVA PAIVA - CREA-MG: 226.732/D		CONVÊNIO: "MÃOS DADAS"	
Proprietário		Desenho: Lucas Henrique da Silva Paiva	
PREFEITURA MUNICIPAL DE LAJINHA/MG			
Projeto			Folha
ARQUITETÔNICO EXECUTIVO			1
Descrição			de: 3
Planta Baixa, Perspectivas, Fachada, Cortes e Planta de Implantação e Cobertura			
Data		Escala	Indicada
MAIO/2024			
SICOM-SAÍDA		Conferência	
NÃO SE APLICA		LUCAS PAIVA	