


ARTICULAÇÃO DE PLANTAS

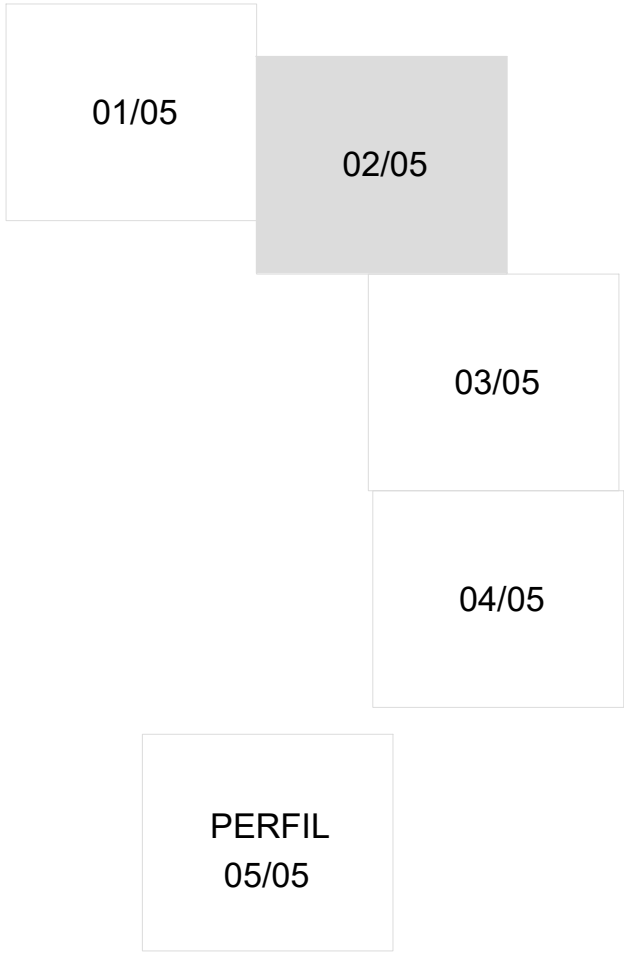

CROQUI DE LOCALIZAÇÃO: IMAGEM PANORÂMICA DO LOCAL VIA SOFTWARE GOOGLE EARTH

COORDENADAS  
LATITUDE: -20°08'49.87"  
LONGITUDE: -47°38'04.61"

TABELAS DE VOLUMES - TRECHO COMPLETO

LEGENDA	VOLUMES
	CORTE = 2.197,40 m³
	ATERRO = 443,97 m³

Sistema de Coordenadas  
Coordenadas Planas U T M  
Meridiano Central -39°, Fuso -24  
Origem das coordenadas:  
SIRGAS2000 - Elipsóide: GRS-80

LEGENDA

	ÁREA DE ESTUDO		CANAleta PROJETAda
	ÁREA LEVANTADA		SENTIDO DO FLUXO
	MEIO FIO PROJETAdo		PONTO BAIXO
	ÁRVORE		VAZANTE
	ALINHAMENTO PERFIL LONGITUDINAL		CURVAS DE NÍVEL

**INSIGMA**  
ENGENHARIA

Av. Barão de Rio Branco, nº 129, Sala 404 - Manhuarap-MG  
Fixo/Whatsapp:(33)3563.2021-contato@insigmaengenharia.com.br

**PREFEITURA MUNICIPAL**  
**DE LAJINHA-MG**

RESPONSABILIDADE TÉCNICA

CONTRATANTE  
PREFEITURA MUNICIPAL DE LAJINHA - MG

SERVÍÇO  
LEVANTAMENTO PLANALTIMÉTRICO

TÍTULO  
PLANTA TOPOGRÁFICA PARA FINS DE PAVIMENTAÇÃO PÚBLICA

LOCAL/ENDEREÇO  
SUBIDA PARA SANTUÁRIO DE NOSSA SENHORA DE APARECIDA

MUNICÍPIO  
LAJINHA - MG

ÁREA LEVANTADA  
19.202,36 m²

EXTENSÃO  
2.761,63 m

DATA  
14/03/2025

ESCALA  
1:1000

FORMATO - PRANCHETA  
A1 - 02/05

Nº. OS  
-

ALTERAÇÕES

Nº	REVISÃO/DESCRIÇÃO	DATA