


VISTA SUPERIOR DO PAVIMENTO - TRECHO 1

ESCALA: 1/50


VISTA SUPERIOR DO PAVIMENTO - TRECHO 2

ESCALA: 1/50

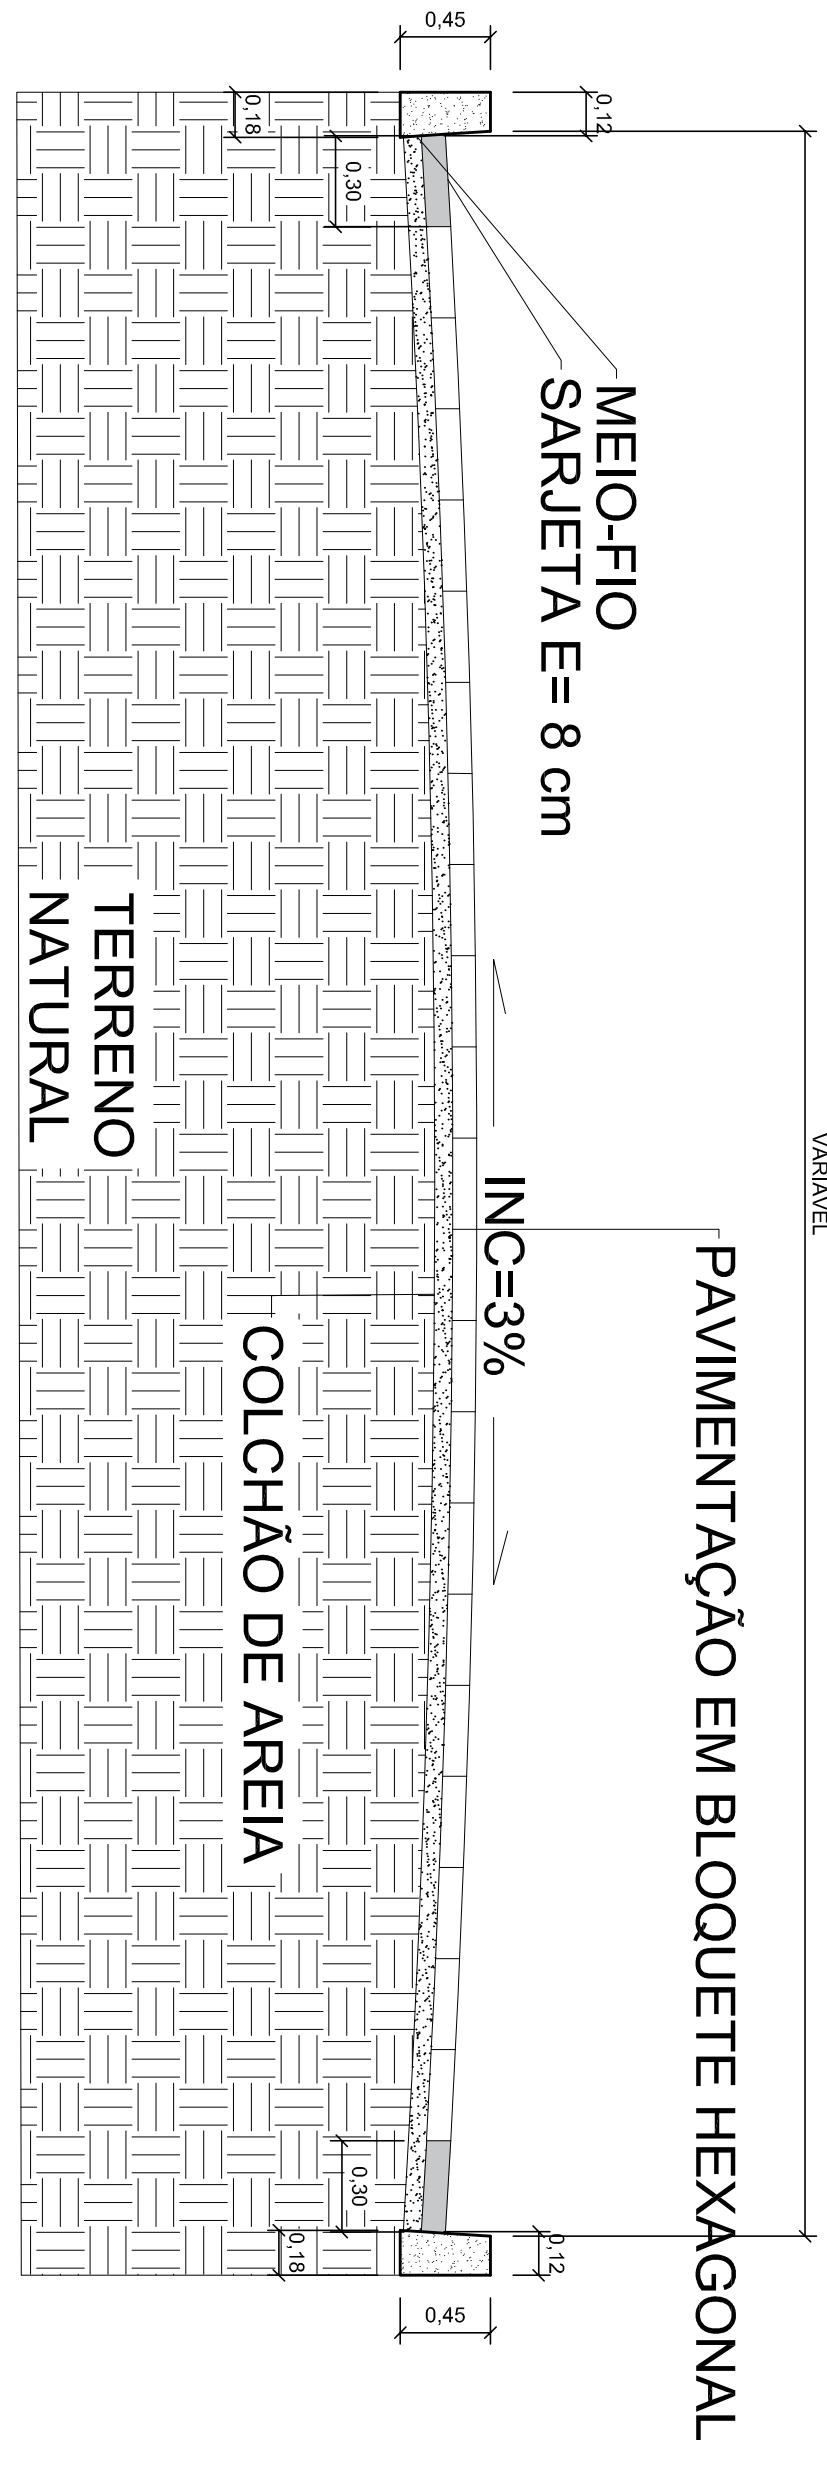

DETALHAMENTO DA SEÇÃO TRANSVERSAL DO PAVIMENTO

ESCALA: 1/50

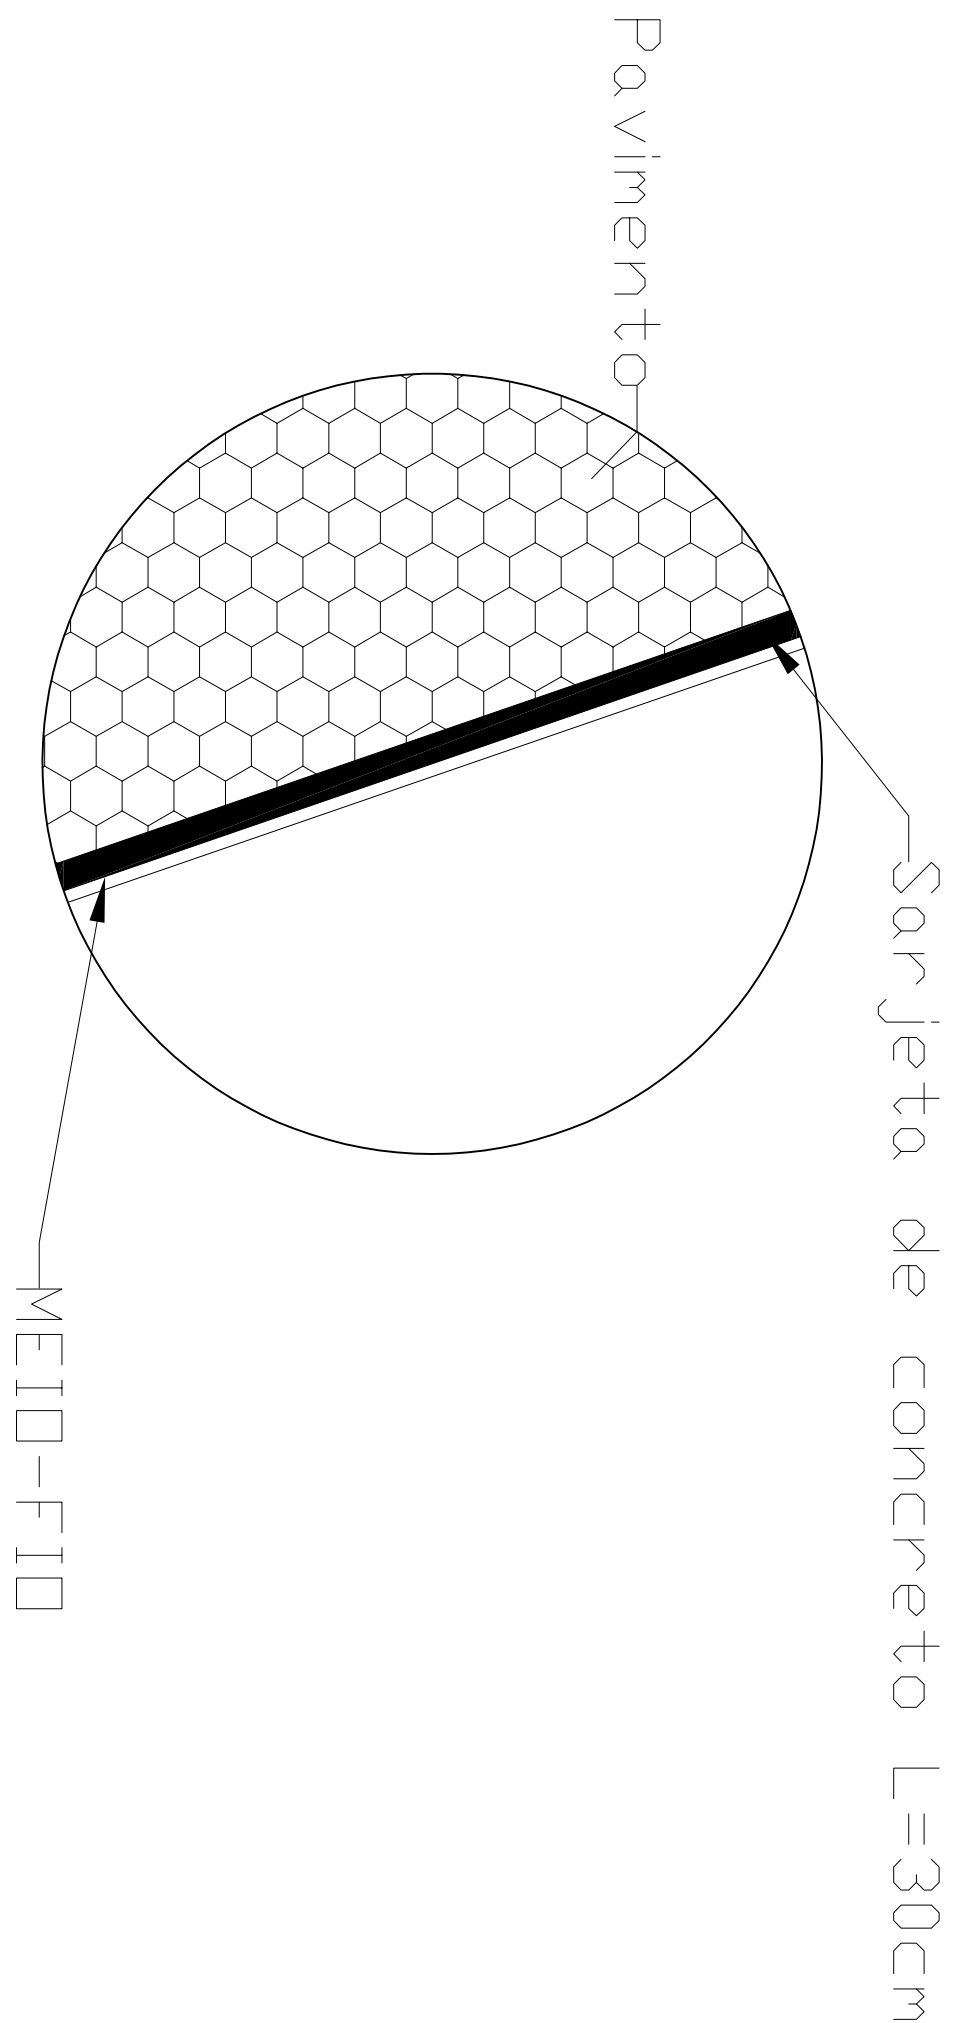

DETALHE SUPERIOR DO PAVIMENTO

ESCALA: 1/50



CROQUI DE LOCALIZAÇÃO

ESCALA: 1/50

NOTAS GERAIS:

- 1- A REDE DE ESGOTAMENTO, REDE PLUVIAL, REDE ABASTECIMENTO, CONTEÚDO DE ALUÓXIDO, MANEJO DE GRELHOS, DUREZA DE INFRAESTRUTURAS NÃO DEPENDERÃO DE APROVAÇÃO DO CONTRATO REFERENTE A ESTE PROJETO.
- 2- O NÚMERO DE PESSOAS BENEFICIÁRIAS SÃO DE APROXIMADAMENTE 1000 DE FORMA DIRETA OU INDIRETA.
- 3- AO EXECUTAR O SERVIÇO MANter o LOCAL BEM SINALIZADO.
- 4- OBSERVAR AS NORMAS DE SEGURANÇA.

Projeto Arquitetônico

Calçamento em Bloquete Hexagonal

RESPONSÁVEL TÉCNICO:

THAIS BOGCHAT DE LIMA BASTOS

CREA: 212.895/0

RUA JÚLIO MANOEL DA SILVA, SÃO DOMINGOS, LAJINHA-MG

CONTEÚDO:

Vista Superior, Detalhes, Corte e Croqui de Localização

ÁREA DA OBRA:

5.150,00 m²

ÁREA DO TERRENO:

PREFEITURA MUNICIPAL DE LAJINHA

DATA:

07/2021

1 / 1



PREFEITURA
LAJINHA-MG

Rua Dr. Sidney Hubner França Camargo, Nº 95, "A" Lajinha-MG
CNPJ: 18.391.552/0001-14 Tel: (35) 3331-1111

THAIS BOGCHAT DE LIMA BASTOS

07/2021

1 / 1