


Desenho El. E1
Escala 1:50

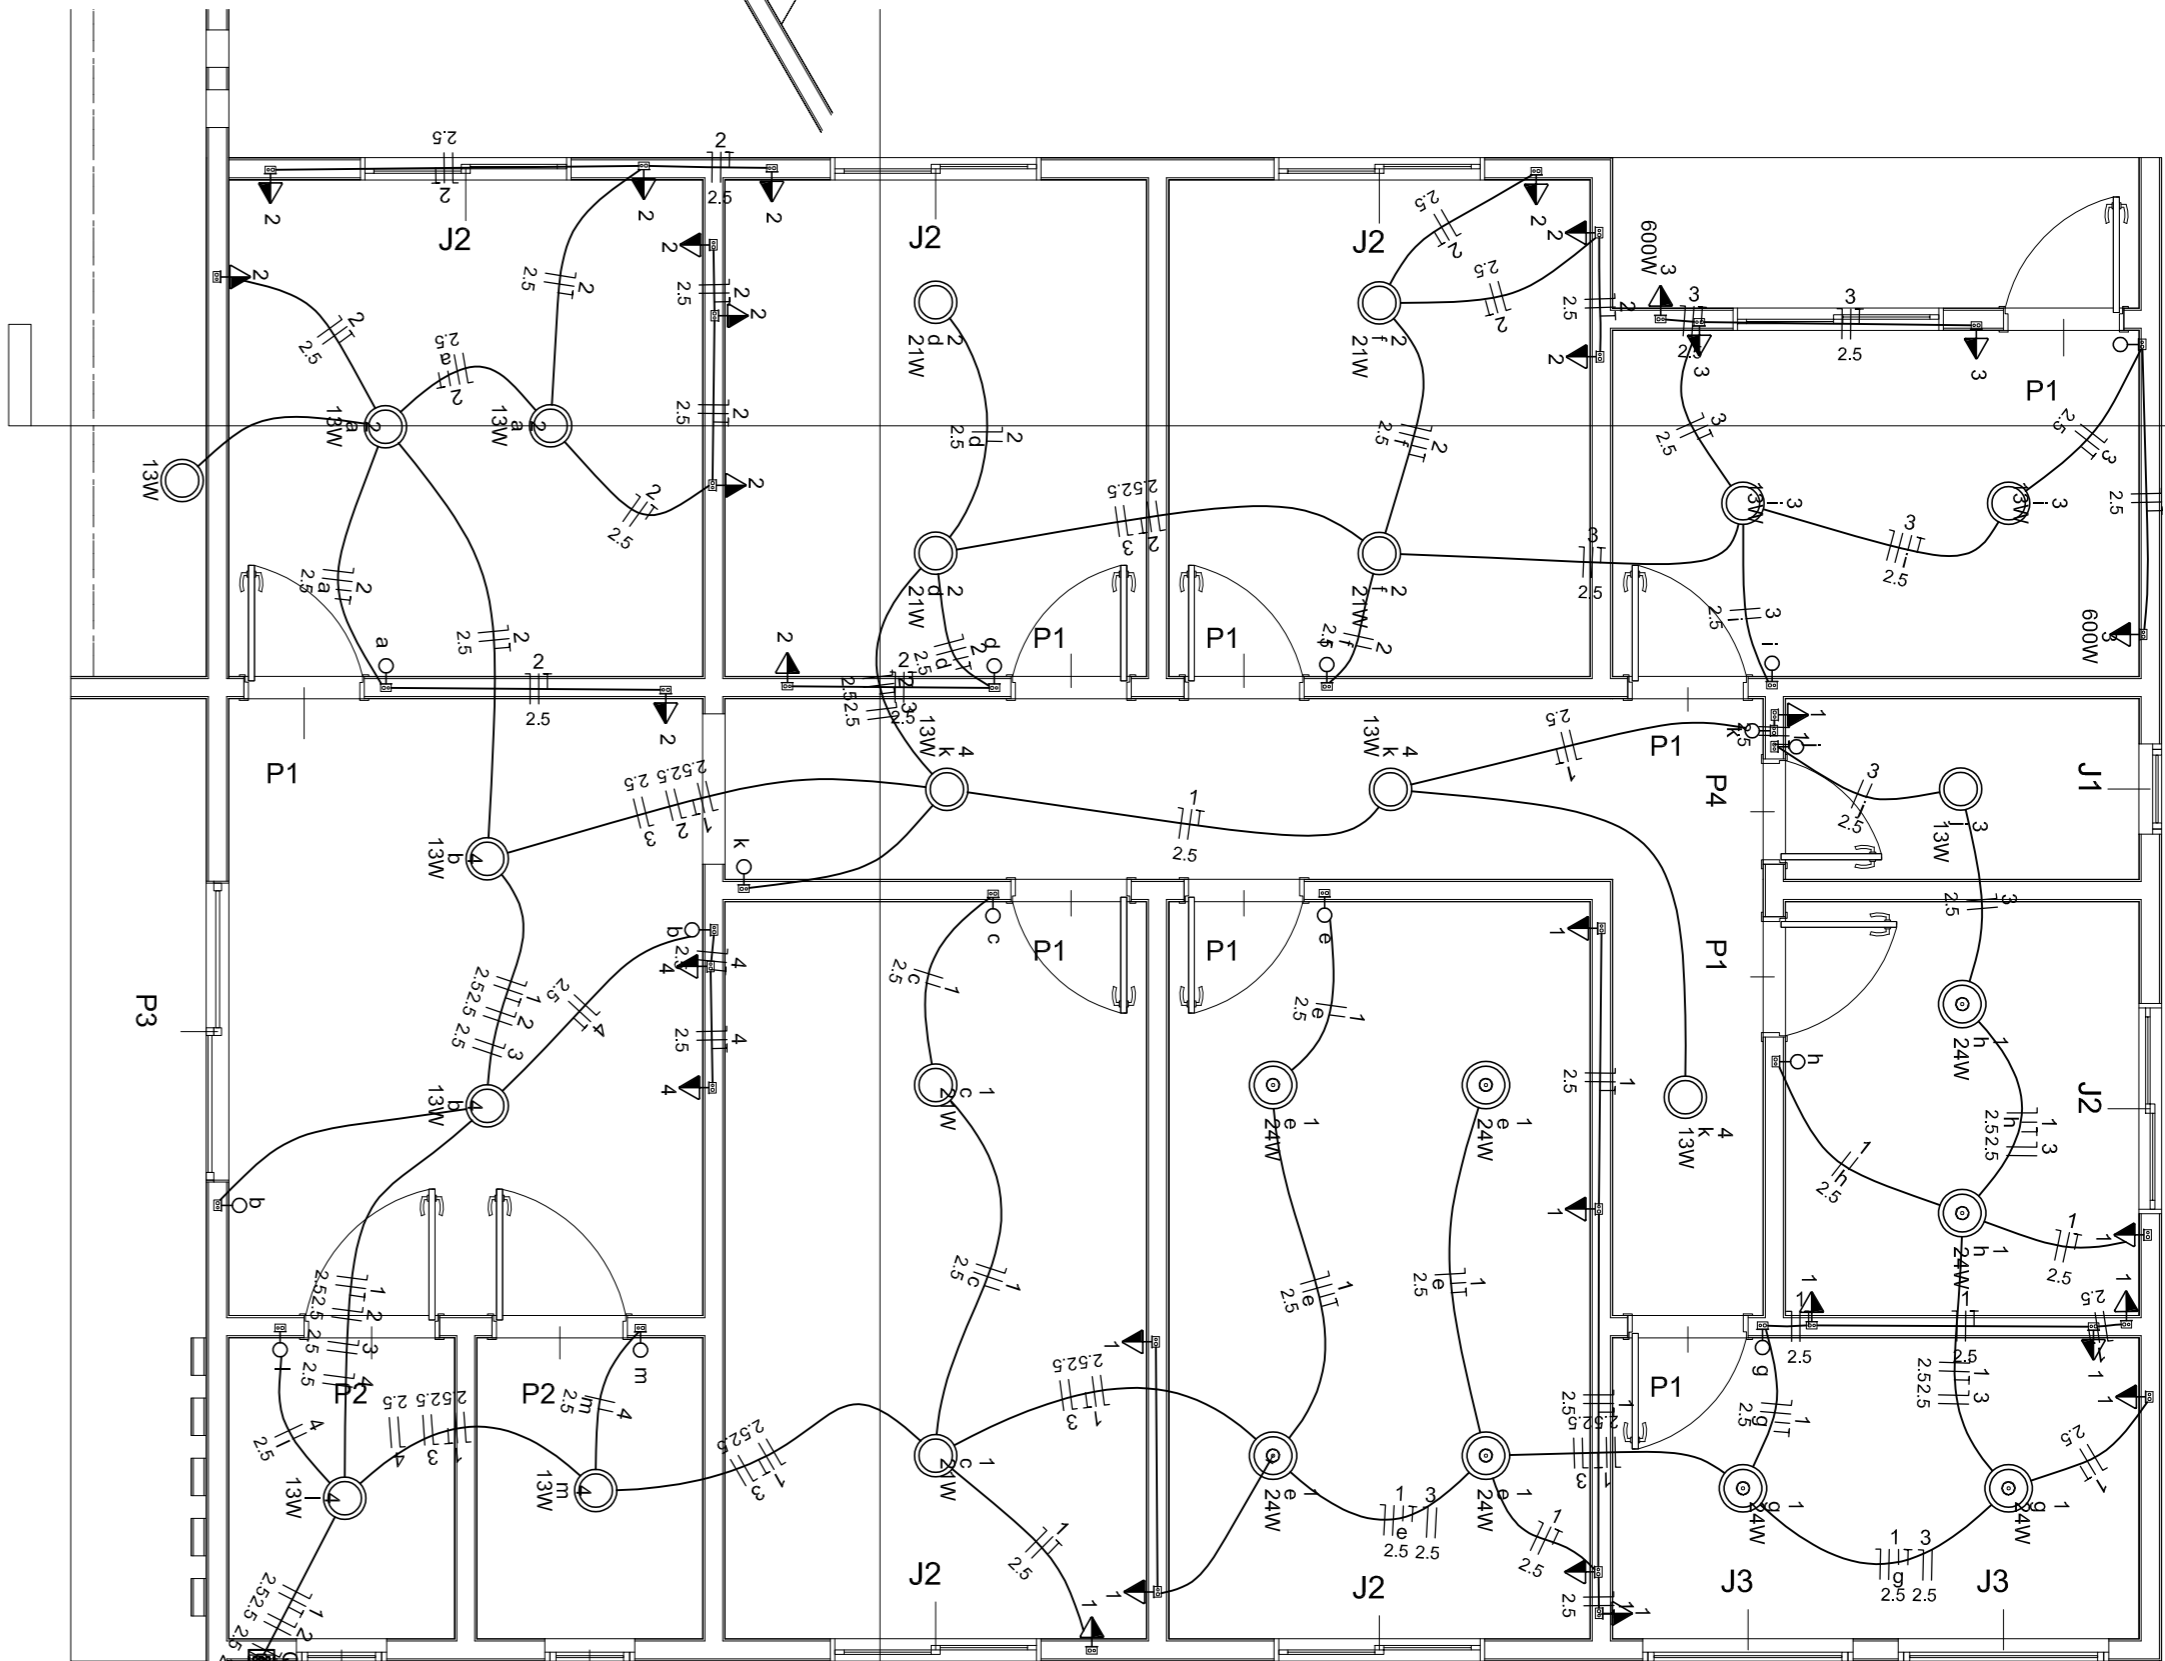

Desenho El. E2
Escala 1:50

Projeto Elétrico

Obra: **Construção do Centro de Assistência Social**

Endereço: **Rua José Rodrigues, s/n, bairro Sagrada Família - Lajinha/MG**

RESPONSÁVEL TÉCNICO: **THAIS BOCHAT DE LIMA BASTOS**

CONTEÚDO: **CREA: 212.895/D**

Detalhes

ÁREA DA OBRA:

135,90 m²

ÁREA DO TERREIRO:

0889m²/205s

PROPRIETÁRIO: **PREFEITURA MUNICIPAL DE LAJINHA**

DATA:

06/2021

2 / 2



**PREFEITURA
LAJINHA-MG**

Rua Dr. Sidney Hubner França Camargo, Nº9 "A" Lajinha-MG
CNPJ: 18.392.572/0001-41 Tel: (31) 3354-3300