
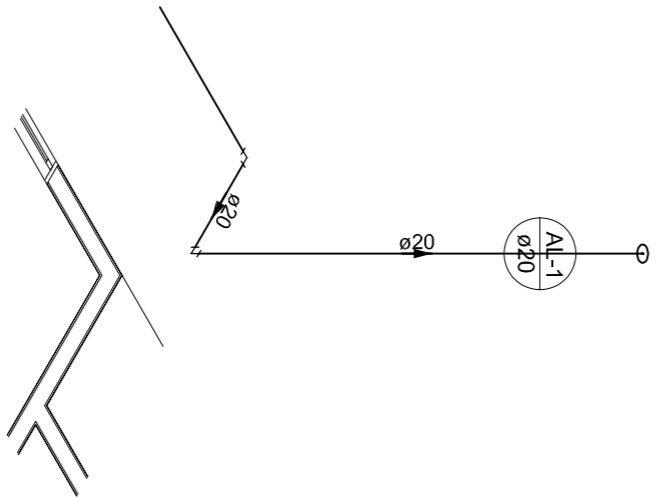


Alimentação		
Material		
Hidrometro Individual		1 pc
1.5 m³h - 3/4"		
PVC rígido roscaivel		2 pc
Linha de reduçã o/ rosca		2 pc
1" - 3/4"		
Tubete de polipropileno para hidrometro		2 pc
3/4"		
PVC rígido soldavel		2 pc
Tubos		20 mm
		14.229 m


Hidrometro Individual		
Material		
Hidrometro Individual		1 pc
1.5 m³h - 3/4"		
PVC rígido roscaivel		2 pc
Linha de reduçã o/ rosca		2 pc
1" - 3/4"		
Tubete de polipropileno para hidrometro		2 pc
3/4"		

Alimentação		

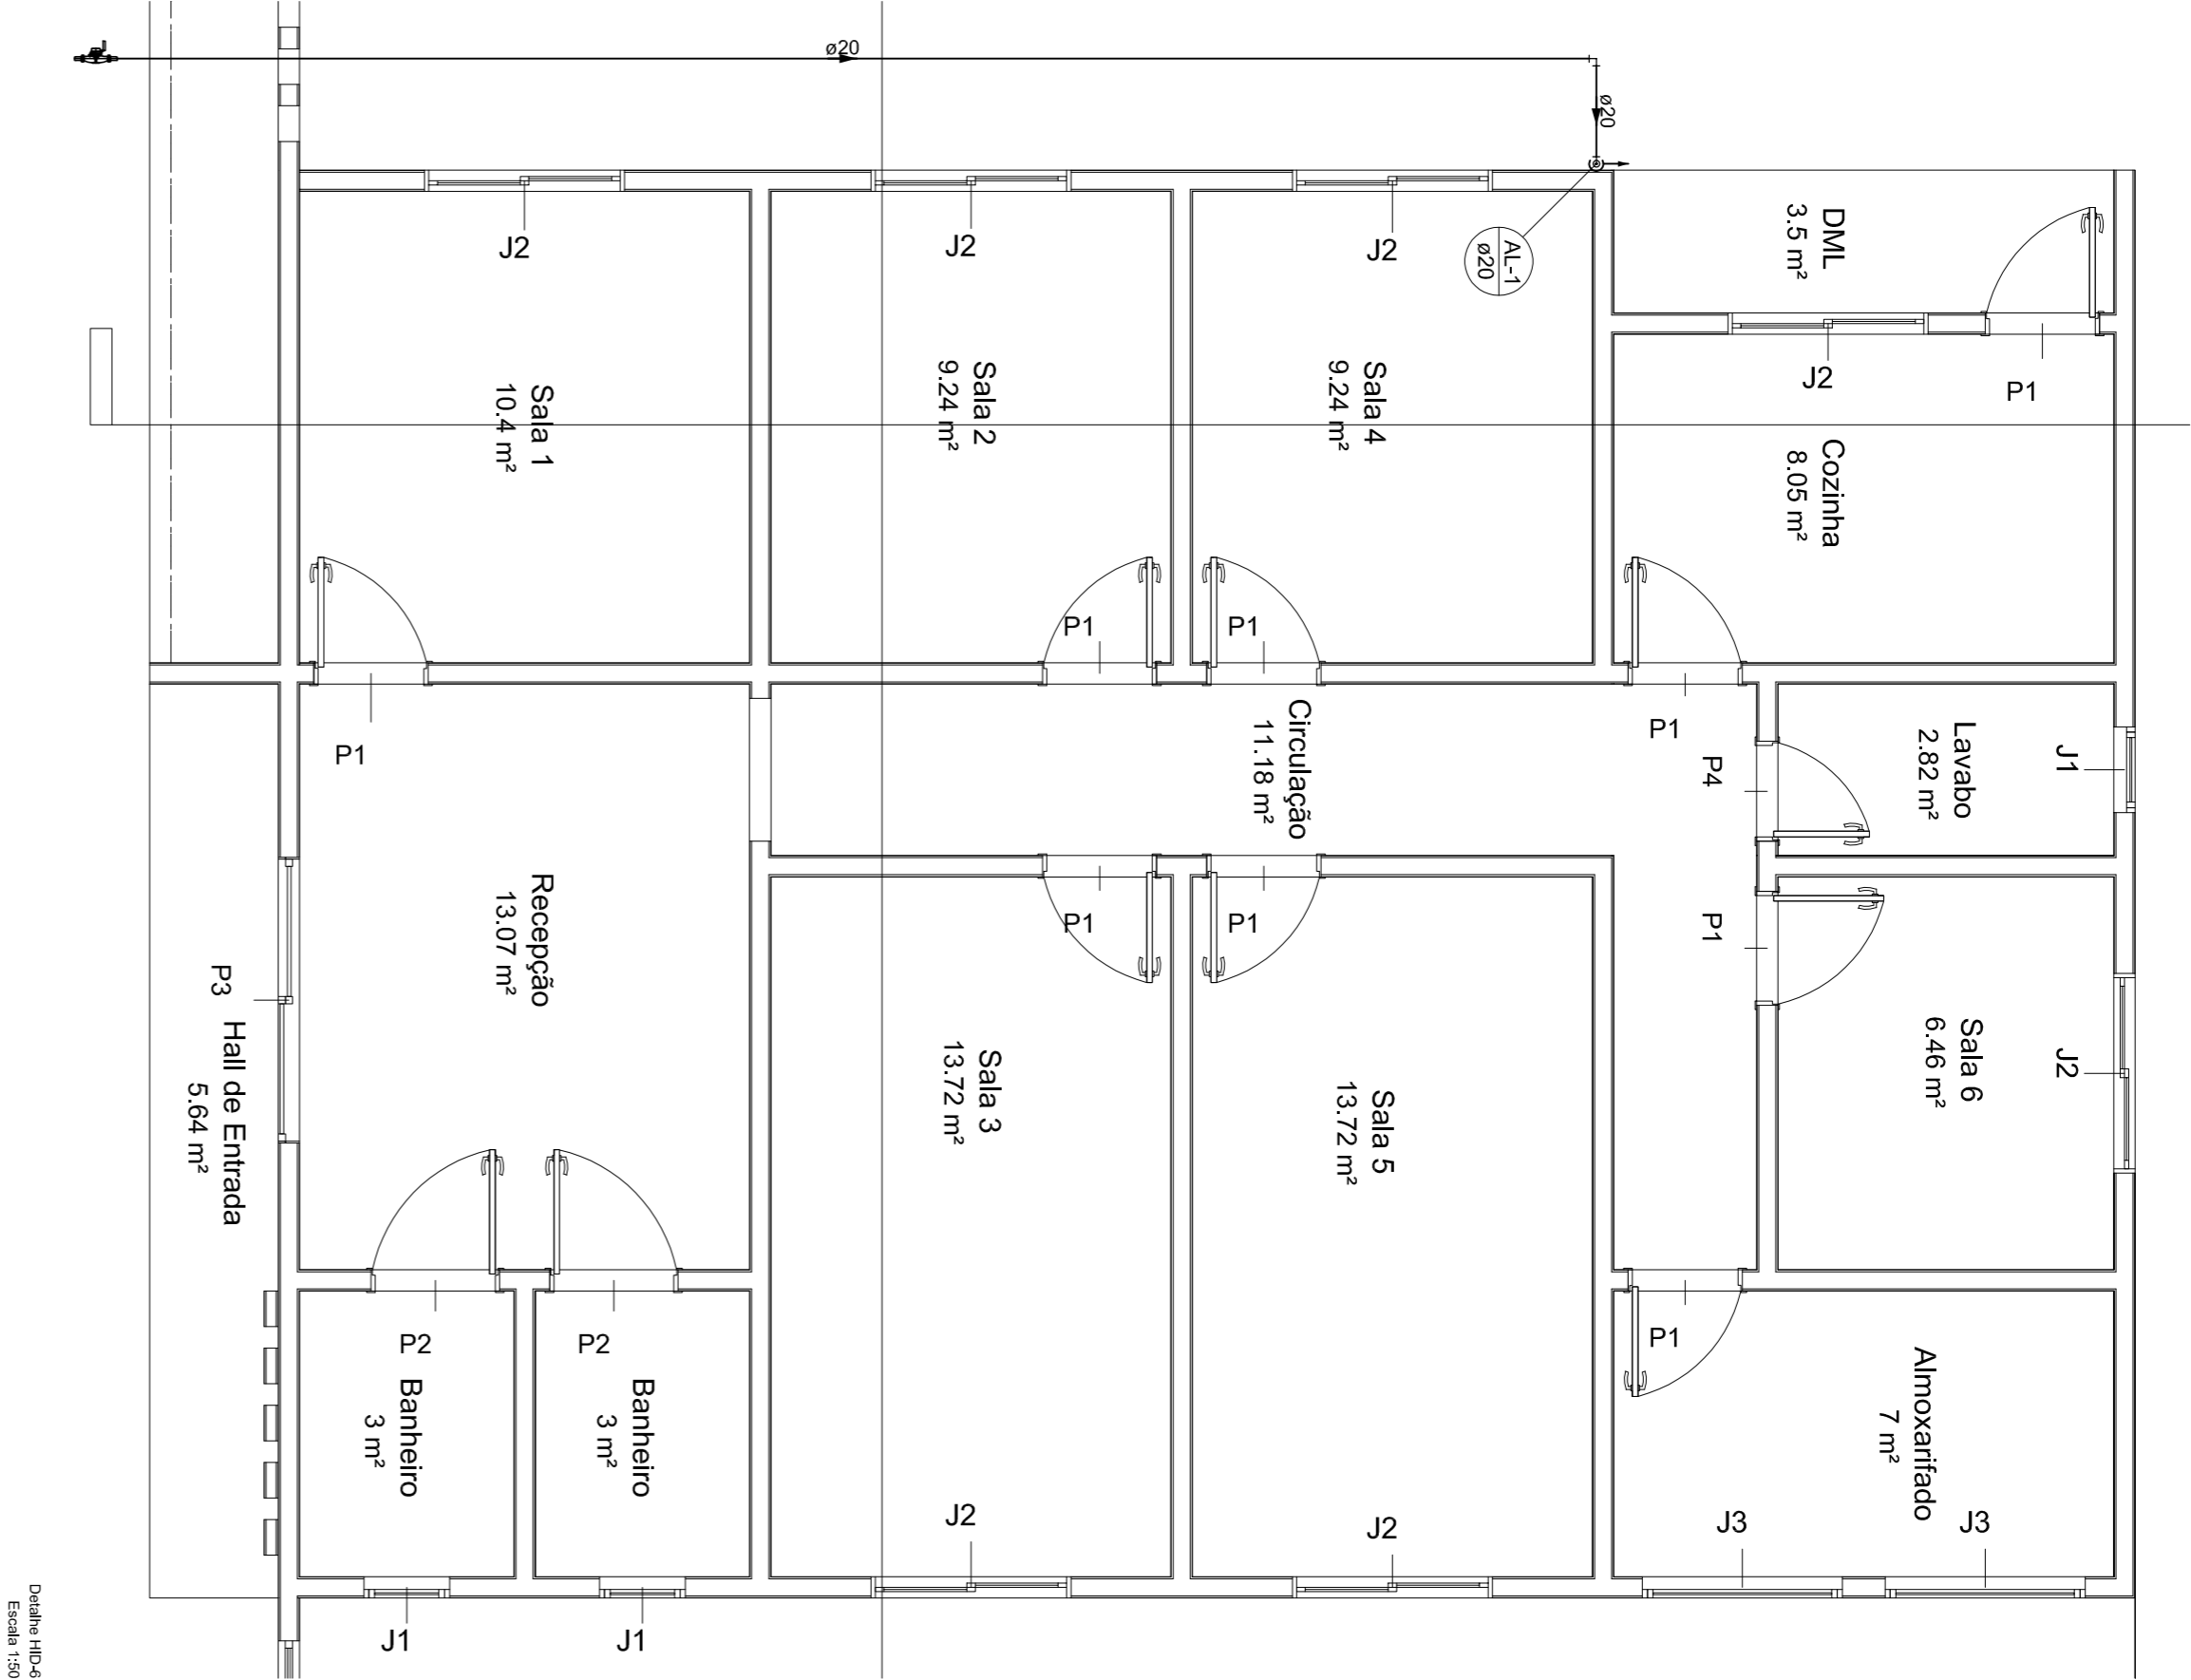

Outlet HID-7
Escala: 1:50

Outlet HID-6
Escala: 1:50



**PREFEITURA
LAJINHA-MG**

Rua Dr. Sidney Hubner Franca Camargo, Nº959 "A" Lajinha-MG
CNPJ: 18.351.053/0001-55 Tel: (35) 3351-7535

Projeto Hidrossanitário

Construção do Centro de Assistência Social

Rua José Rodrigues, s/n, bairro Sagrada Família - Lajinha/MG

RESPONSÁVEL TÉCNICO:

THAIS BOECCH DE LIMA BASTOS

CREA: 212.895/0

CONTEÚDO:

THAIS BOECCH DE LIMA BASTOS

ÁREA DA OBRA:

135,90 m²

ÁREA DO TERREIRO:

088,89 m²

PROJETO ARQUITETÔNICO:

PREFEITURA MUNICIPAL DE LAJINHA

DATA:

08/2021

DESENHO:

THAIS BOECCH DE LIMA BASTOS

1 / 4