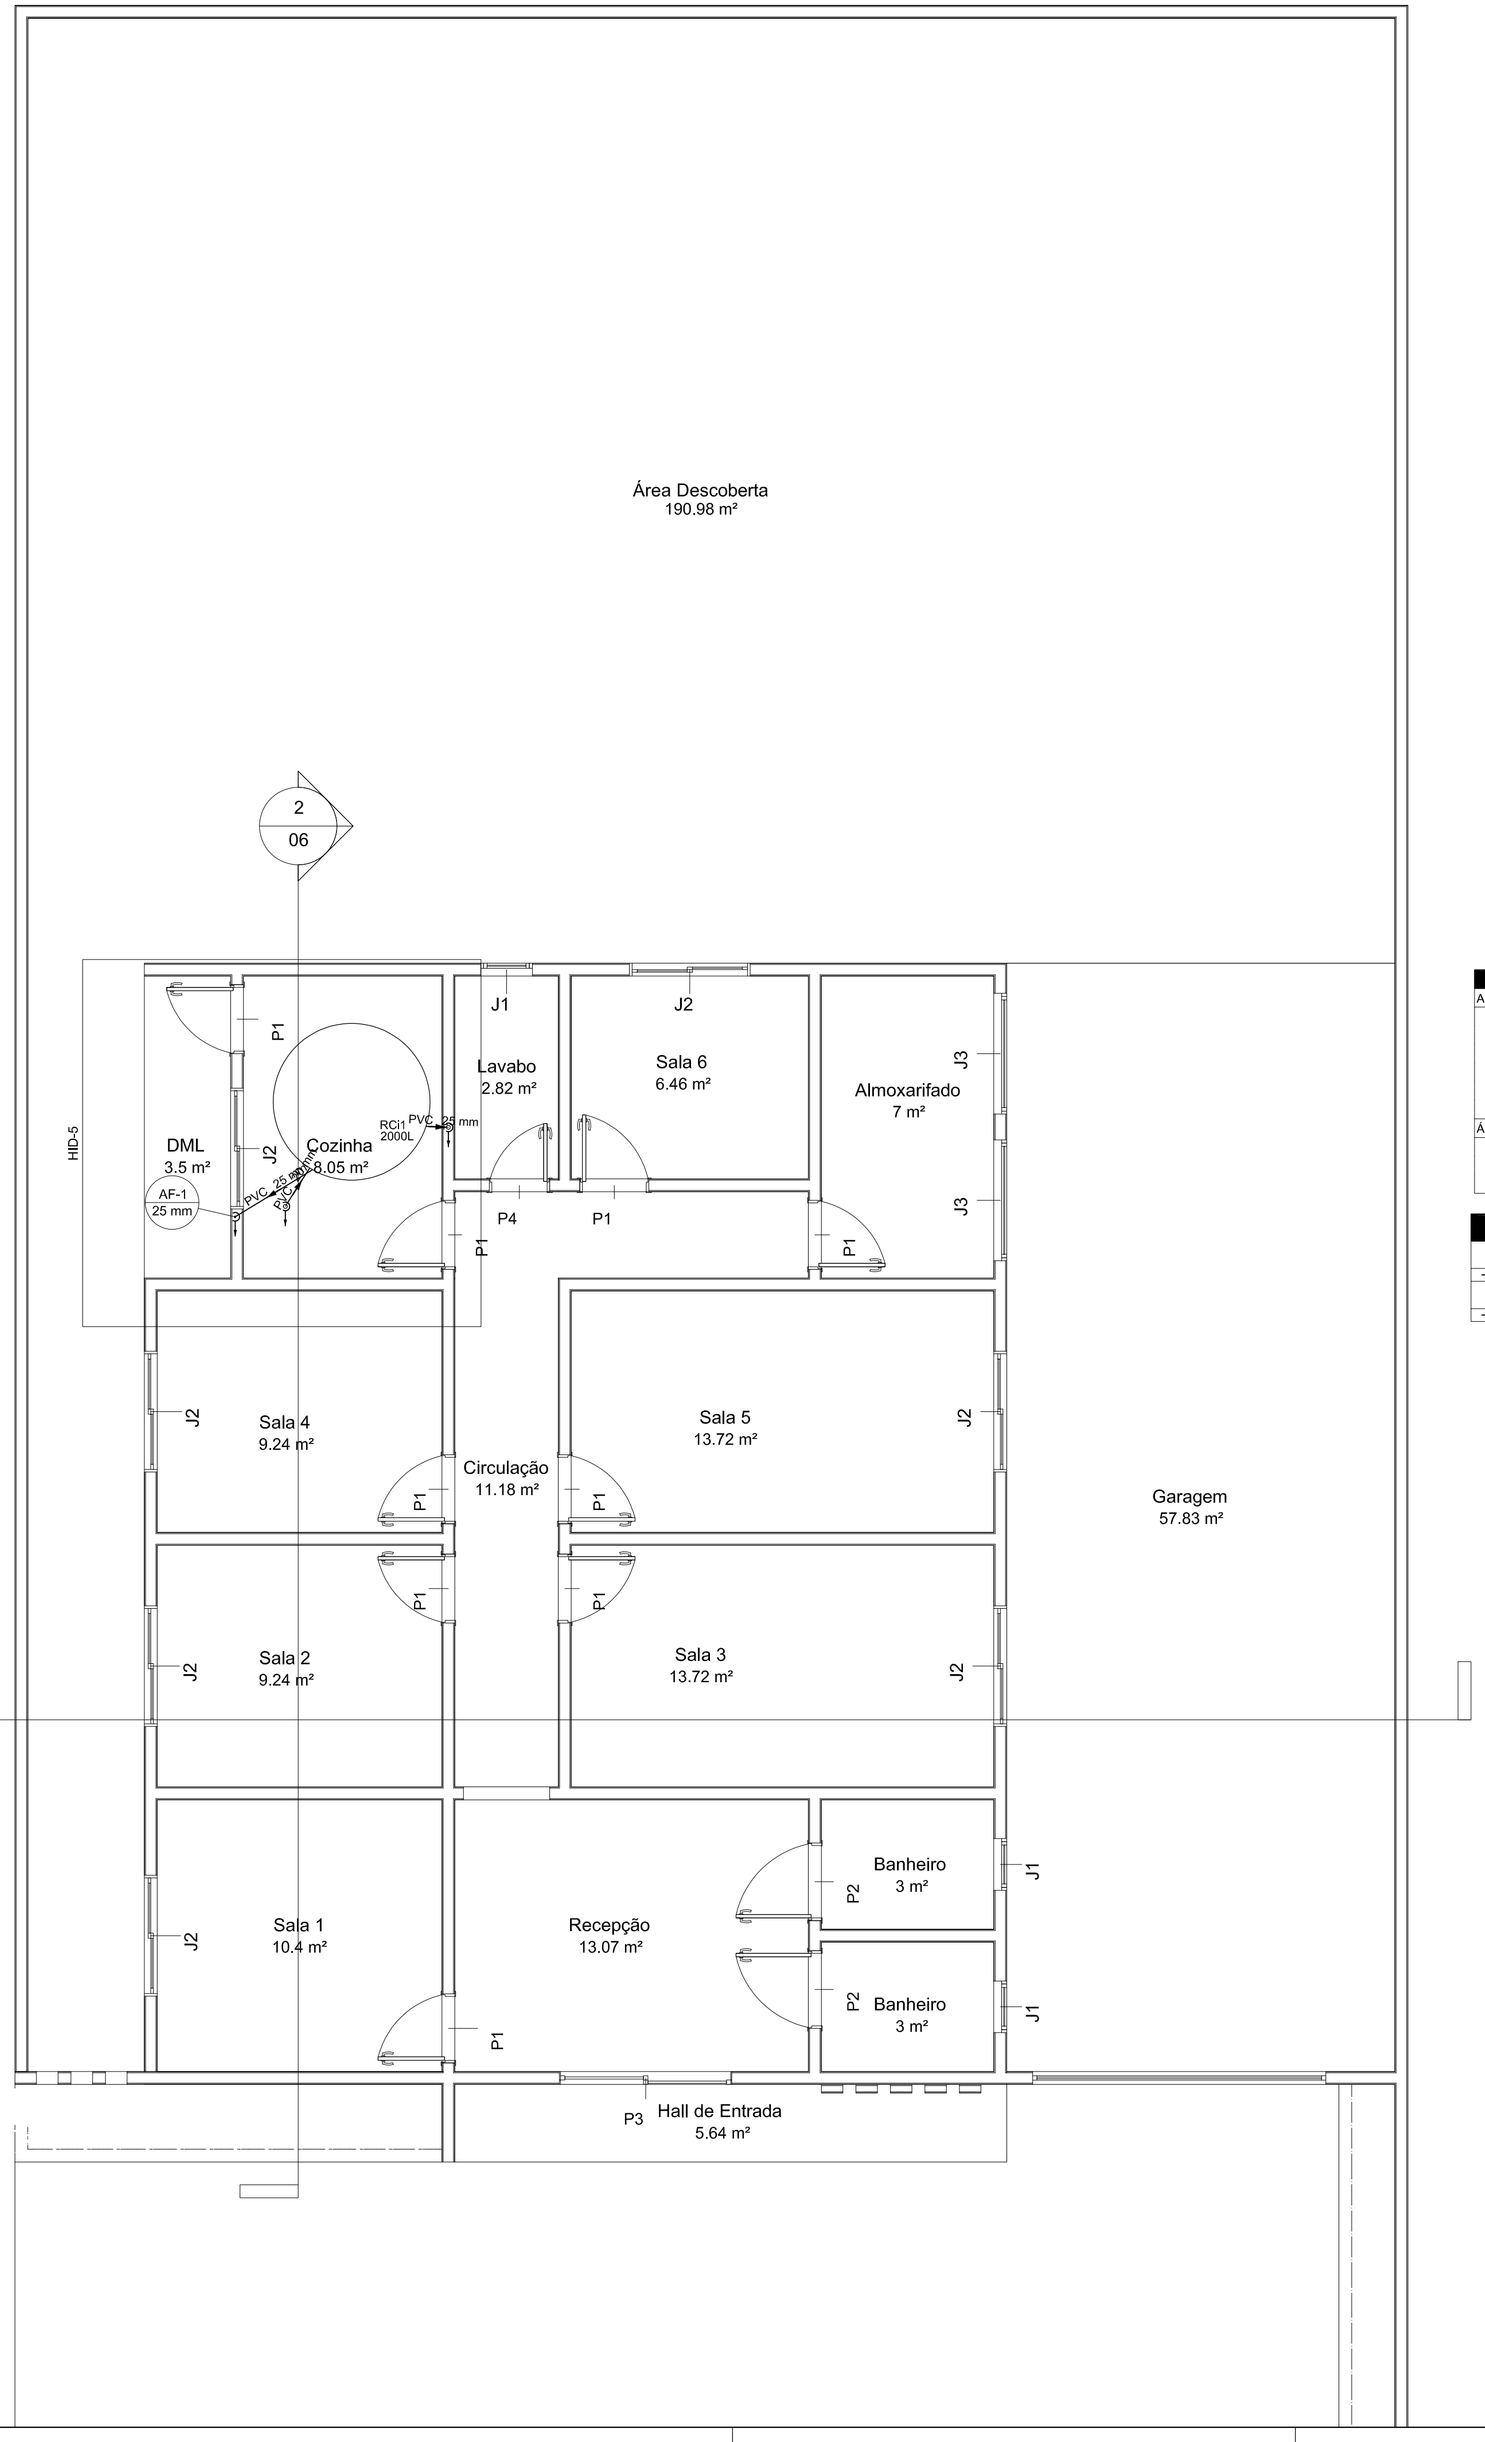

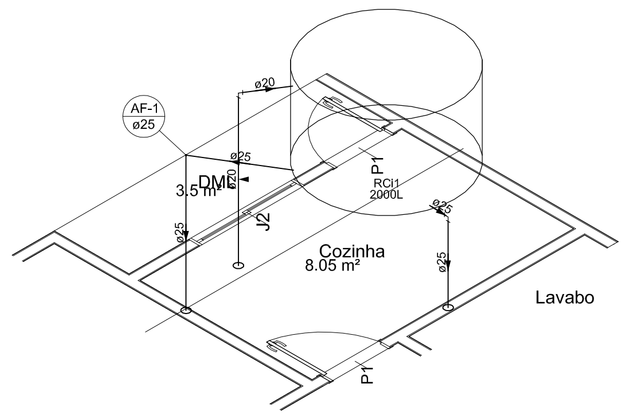

Detalhe HID-5
Escala 1:50

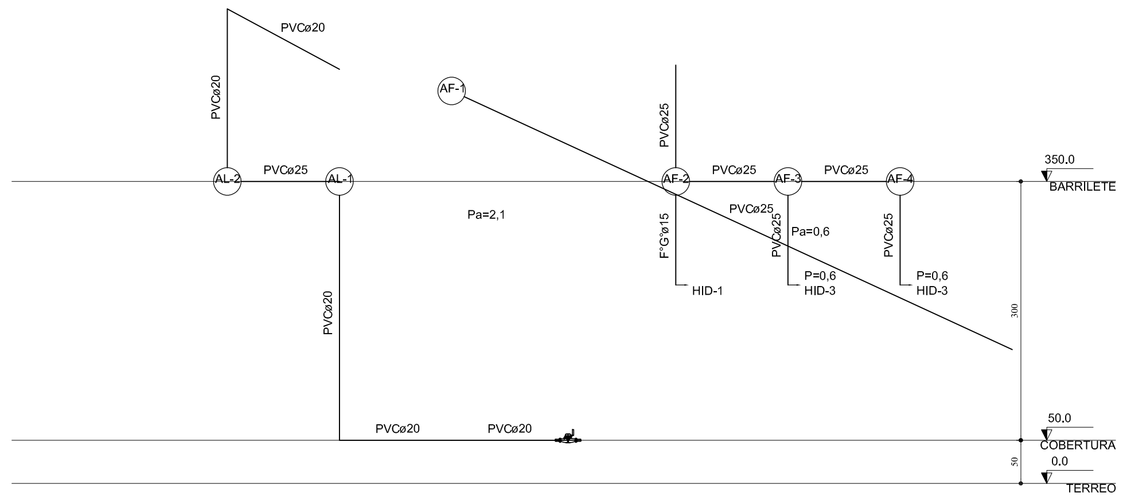

Esquema vertical hidráulico
Escala: 1:50

Alimentação		
	PVC rígido soldável	
	Tubos	
	20 mm	2.52 m
	Reservatório cilíndrico	
	Polietileno	
	2000 L	1 pç
Água fria		
	PVC rígido soldável	
	Tubos	
	25 mm	5.31 m

Água fria
Alimentação

Projeto Hidrossanitário

PREFEITURA LAJINHA-MG

Rua Dr. Sidney Hubner França Camargo, Nº69 "A" Lajinha-MG
CNPJ: 18.391.512/0001-41 Tel: (33) 3344-2006

OBRA:
Construção do Centro de Assistência Social

ENDEREÇO:
Rua José Rodrigues, s/n, bairro Sagrada Família - Lajinha/MG

RESPONSÁVEL TÉCNICO:
THAÍS BOECHAT DE LIMA BASTOS **CREA:** 212.895/D

CONTEÚDO:
Detalhes

ÁREA DA OBRA: 135,90 m²

ÁREA DO TERRENO:

OBSERVAÇÕES:

PROPRIETÁRIO:
PREFEITURA MUNICIPAL DE LAJINHA

DESENHO:
THAÍS BOECHAT DE LIMA BASTOS

DATA:
06/2021

3/4