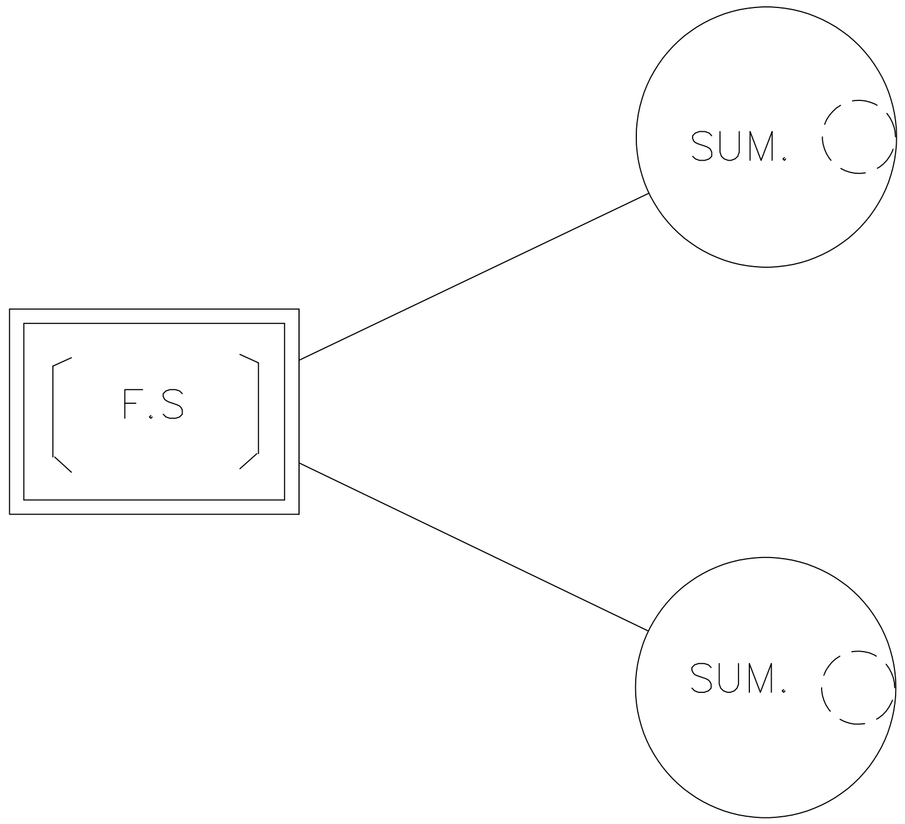

OBS.: LOCAR CONFORME O TERRENO.

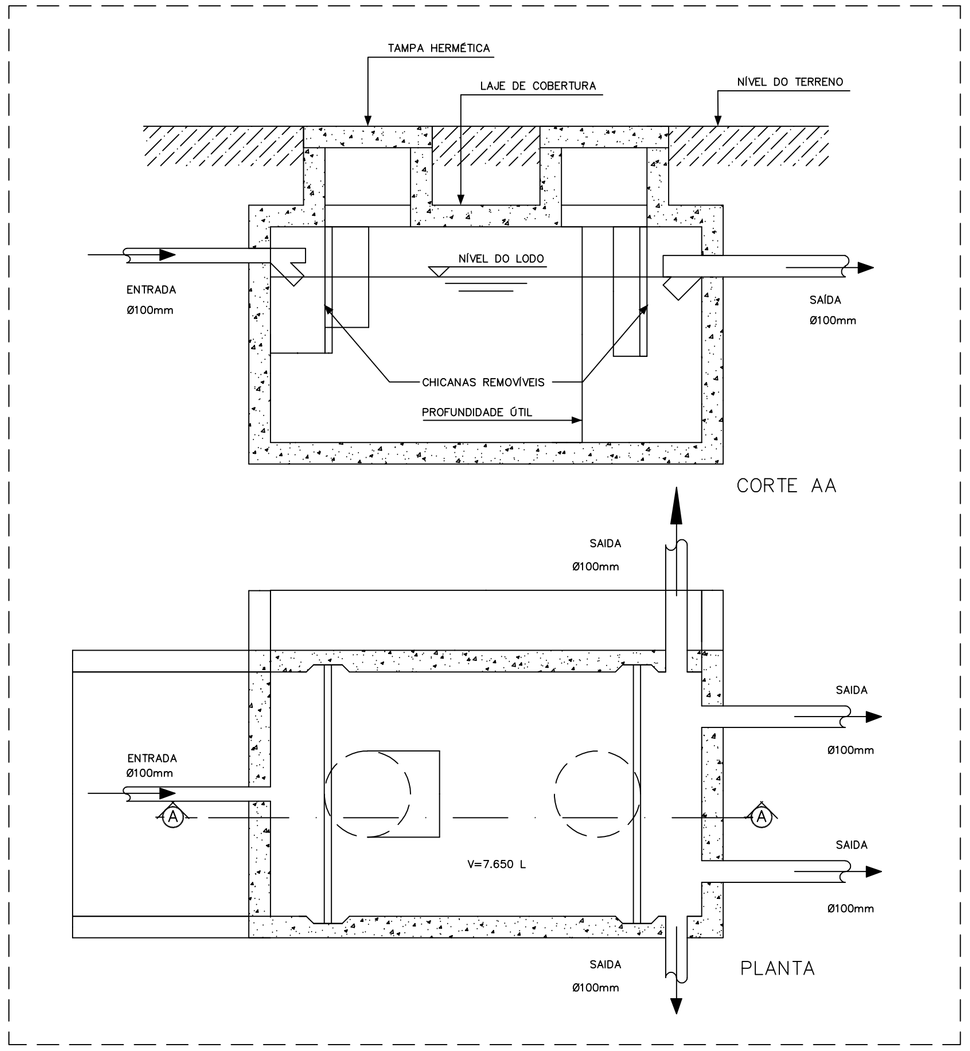

3 DETALHE - FOSSA SÉPTICA
SEM ESCALA

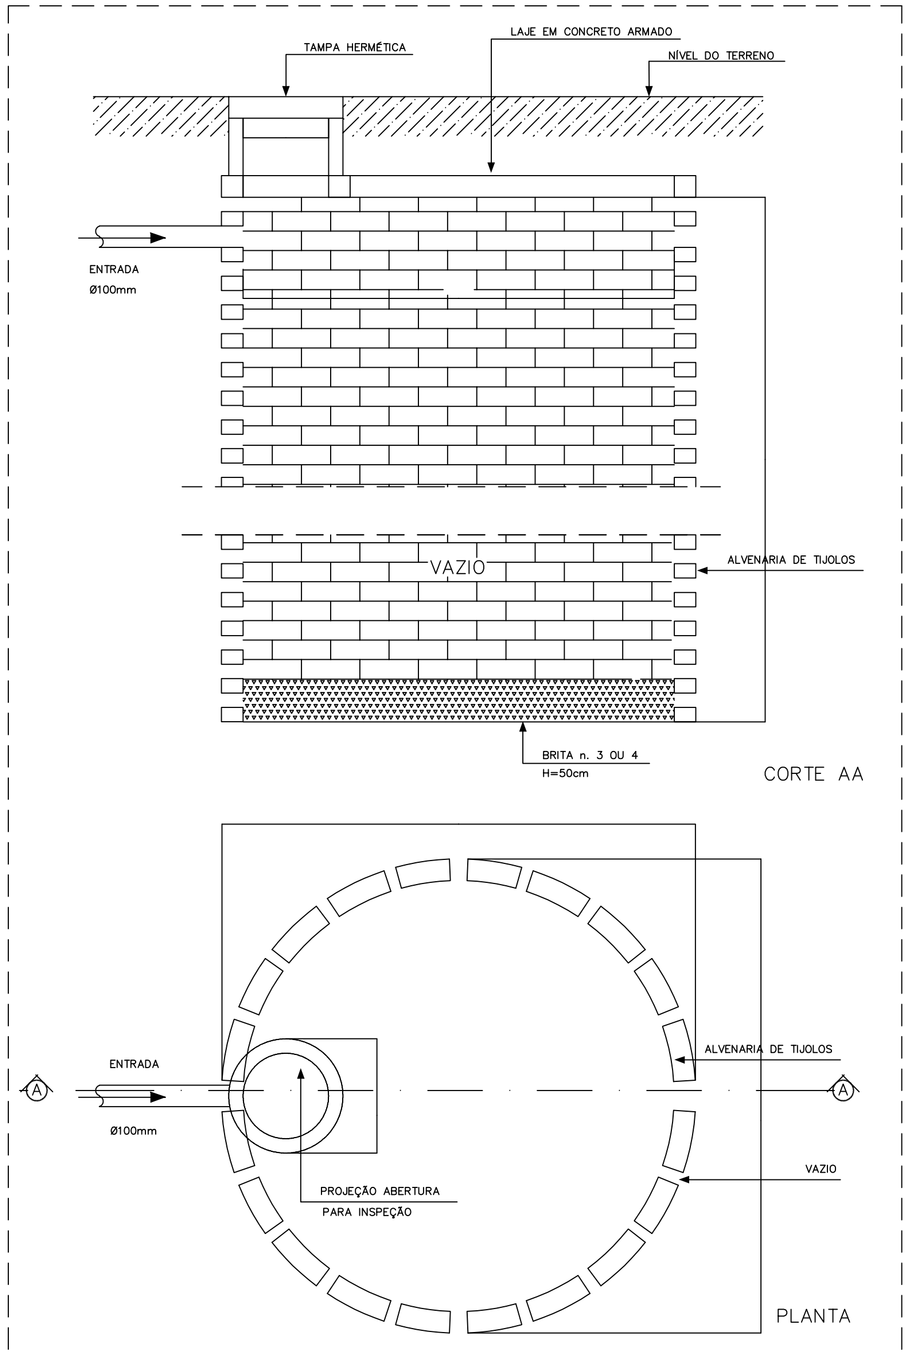

4 DETALHE - SUMIDOURO
SEM ESCALA

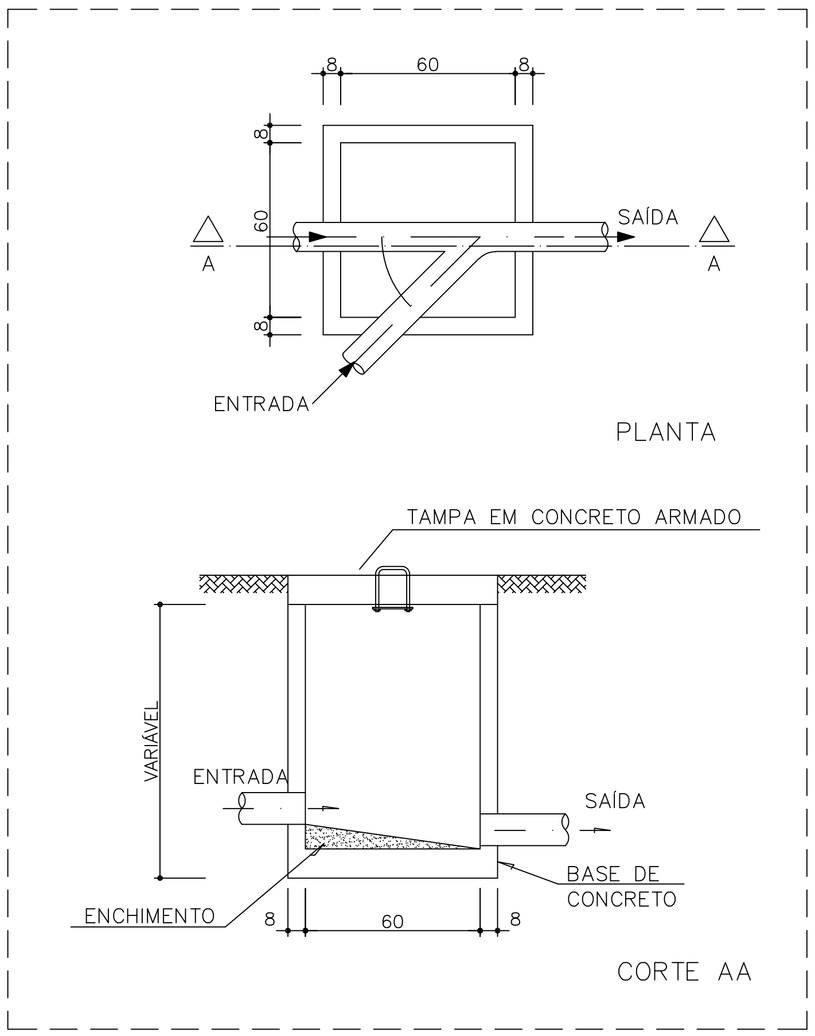

1 DETALHE - CAIXA DE INSPEÇÃO
SEM ESCALA

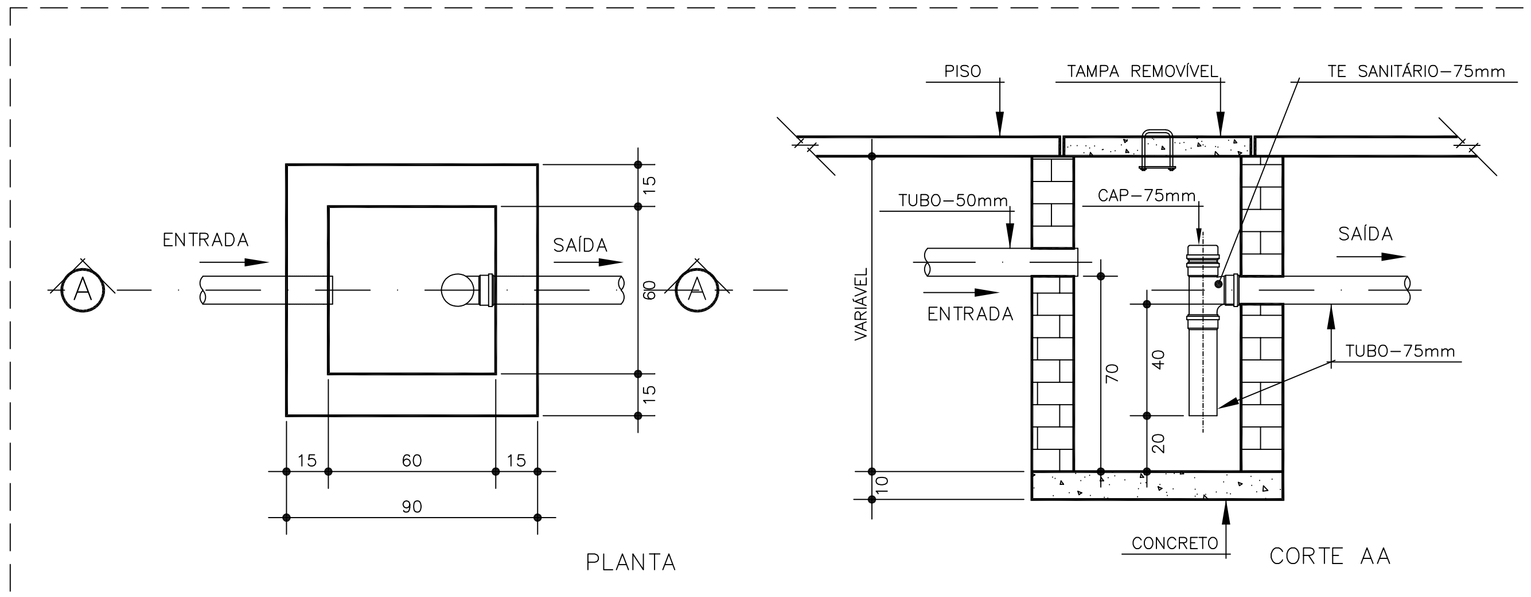

2 DETALHE - CAIXA DE GORDURA SIFONADA
SEM ESCALA

LEGENDA	
F.S	FOSSA SÉPTICA
SUM.	SUMIDOURO
CI	CAIXA DE INSPEÇÃO
CGS	CAIXA DE GORDURA SIFONADA
RS	RALO SIFONADO
CS	CAIXA SIFONADA
TV	TUBO DE VENTILAÇÃO
	TUBULAÇÃO DE ESGOTO

NOTAS:

1. TODA TUBULAÇÃO E EM PVC RÍGIDO COM MEDIDAS EM MILÍMETROS;

2. i > 1% (INCLINAÇÃO MÍNIMA);

3. AS LIGAÇÕES DEVRÃO ATENDER OS REGULAMENTOS E NORMAS DAS CONCESSIONÁRIAS LOCAIS;

4. A COLUNA DE VENTILAÇÃO DEVE ULTRAPASSAR EM PELO MENOS 30 cm O NÍVEL DA COBERTURA, A FIM DE EVITAR ODORES;

5. SUMIDOURO CALCULADO LEVANDO-SE EM CONSIDERAÇÃO UM TEMPO DE INFILTRAÇÃO DE 10 MINUTOS (COEFICIENTEDE INFILTRAÇÃO DE 40 LITROS/ m²;

6. O PROJETO APRESENTADO SERVE APENAS COMO REFERÊNCIA. O DIMENSIONAMENTODEVE SER REFEITO, LEVANDO EM CONSIDERAÇÃO AS CARACTERÍSTICAS REAIS DO SOLO ONDE SERÁ INSTALADO.

Projeto Hidrossanitário

PREFEITURA
LAJINHA-MG
Rua Dr. Sidney Nabor e França Carneiro, Nº 69, Lajinha/MG
CNPJ: 18.339.121/0001-42 - Tel: (33) 3344-2000

OBRA:
Construção da Escola Municipal José Tomás

ENDEREÇO:
CÓRREGO CARVALHO - ZONA RURAL - LAJINHA/MG

RESPONSÁVEL TÉCNICO:
THAÍS BOECHAT DE LIMA BASTOS — **CREA:** 212.895/D

CONTEÚDO:
Rede de Esgoto

ÁREA DA OBRA: 136,75 m²

ÁREA DO TERRENO:

OBSERVAÇÕES:

PROPRIETÁRIO:
PREFEITURA MUNICIPAL DE LAJINHA

DESENHO: THAÍS BOECHAT DE LIMA BASTOS

DATA: 10/2021

2/4