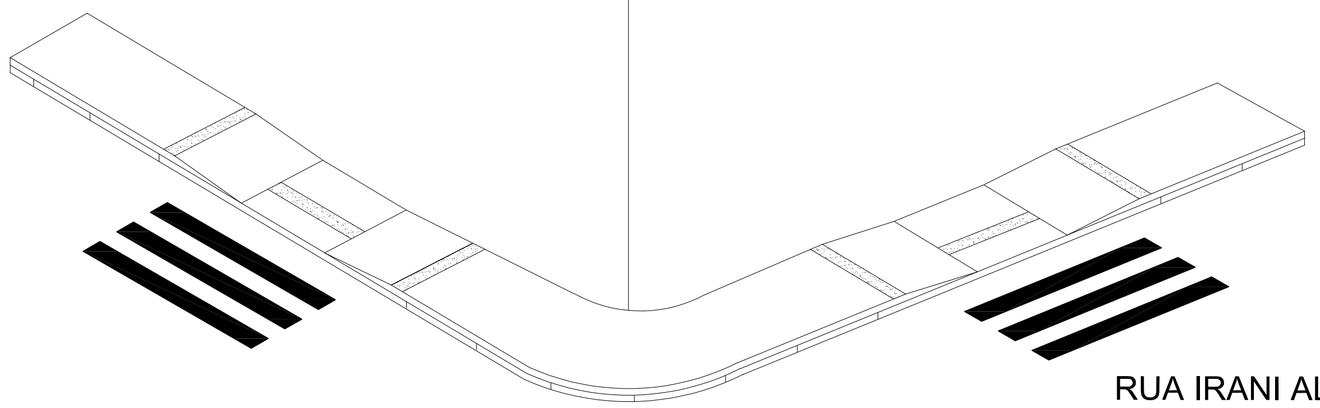

PERSPECTVA ISOMÉTRICA DO PASSEIO E RAMPA
ESCALA.....S/C

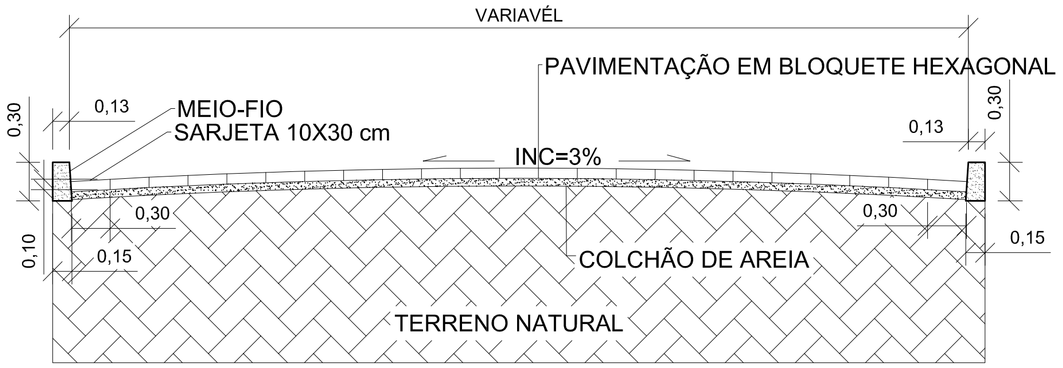

DETALHAMENTO DA SEÇÃO TRANSVERSAL DO PAVIMENTO
ESCALA.....1/40

DETALHE SUPERIOR DO PAVIMENTO
ESCALA.....S/C

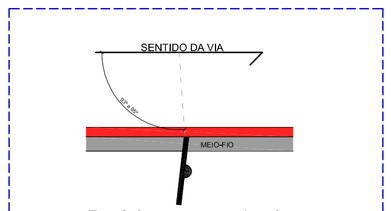

Posicionamento da placa no sentido da via.

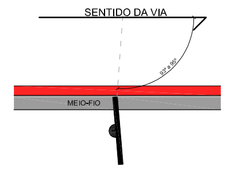

Posicionamento da placa no sentido oposto à via.

POSICIONAMENTO DAS PLACAS
ESCALA.....S/C

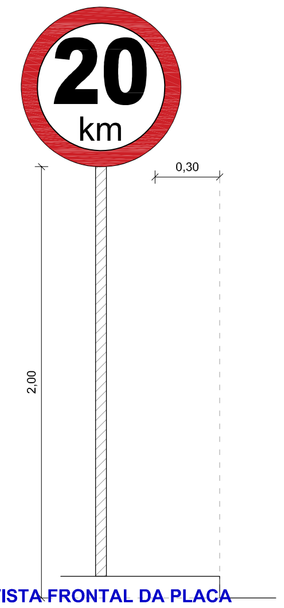

VISTA FRONTAL DA PLACA
ESCALA.....S/C

CROQUI DE LOCALIZAÇÃO
Rua Herdílio A. Sobreira
S 20º 7' 21..15"
W 41º 41' 43.26"

Rua Irani A. Sobreira
S 20º 7' 21.31"
W 41º 43' 41.43"

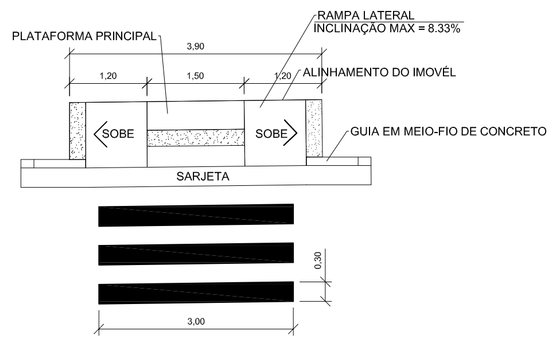

VISTA SUPERIOR DA FAIXA DE PEDESTRE
ESCALA.....1/40

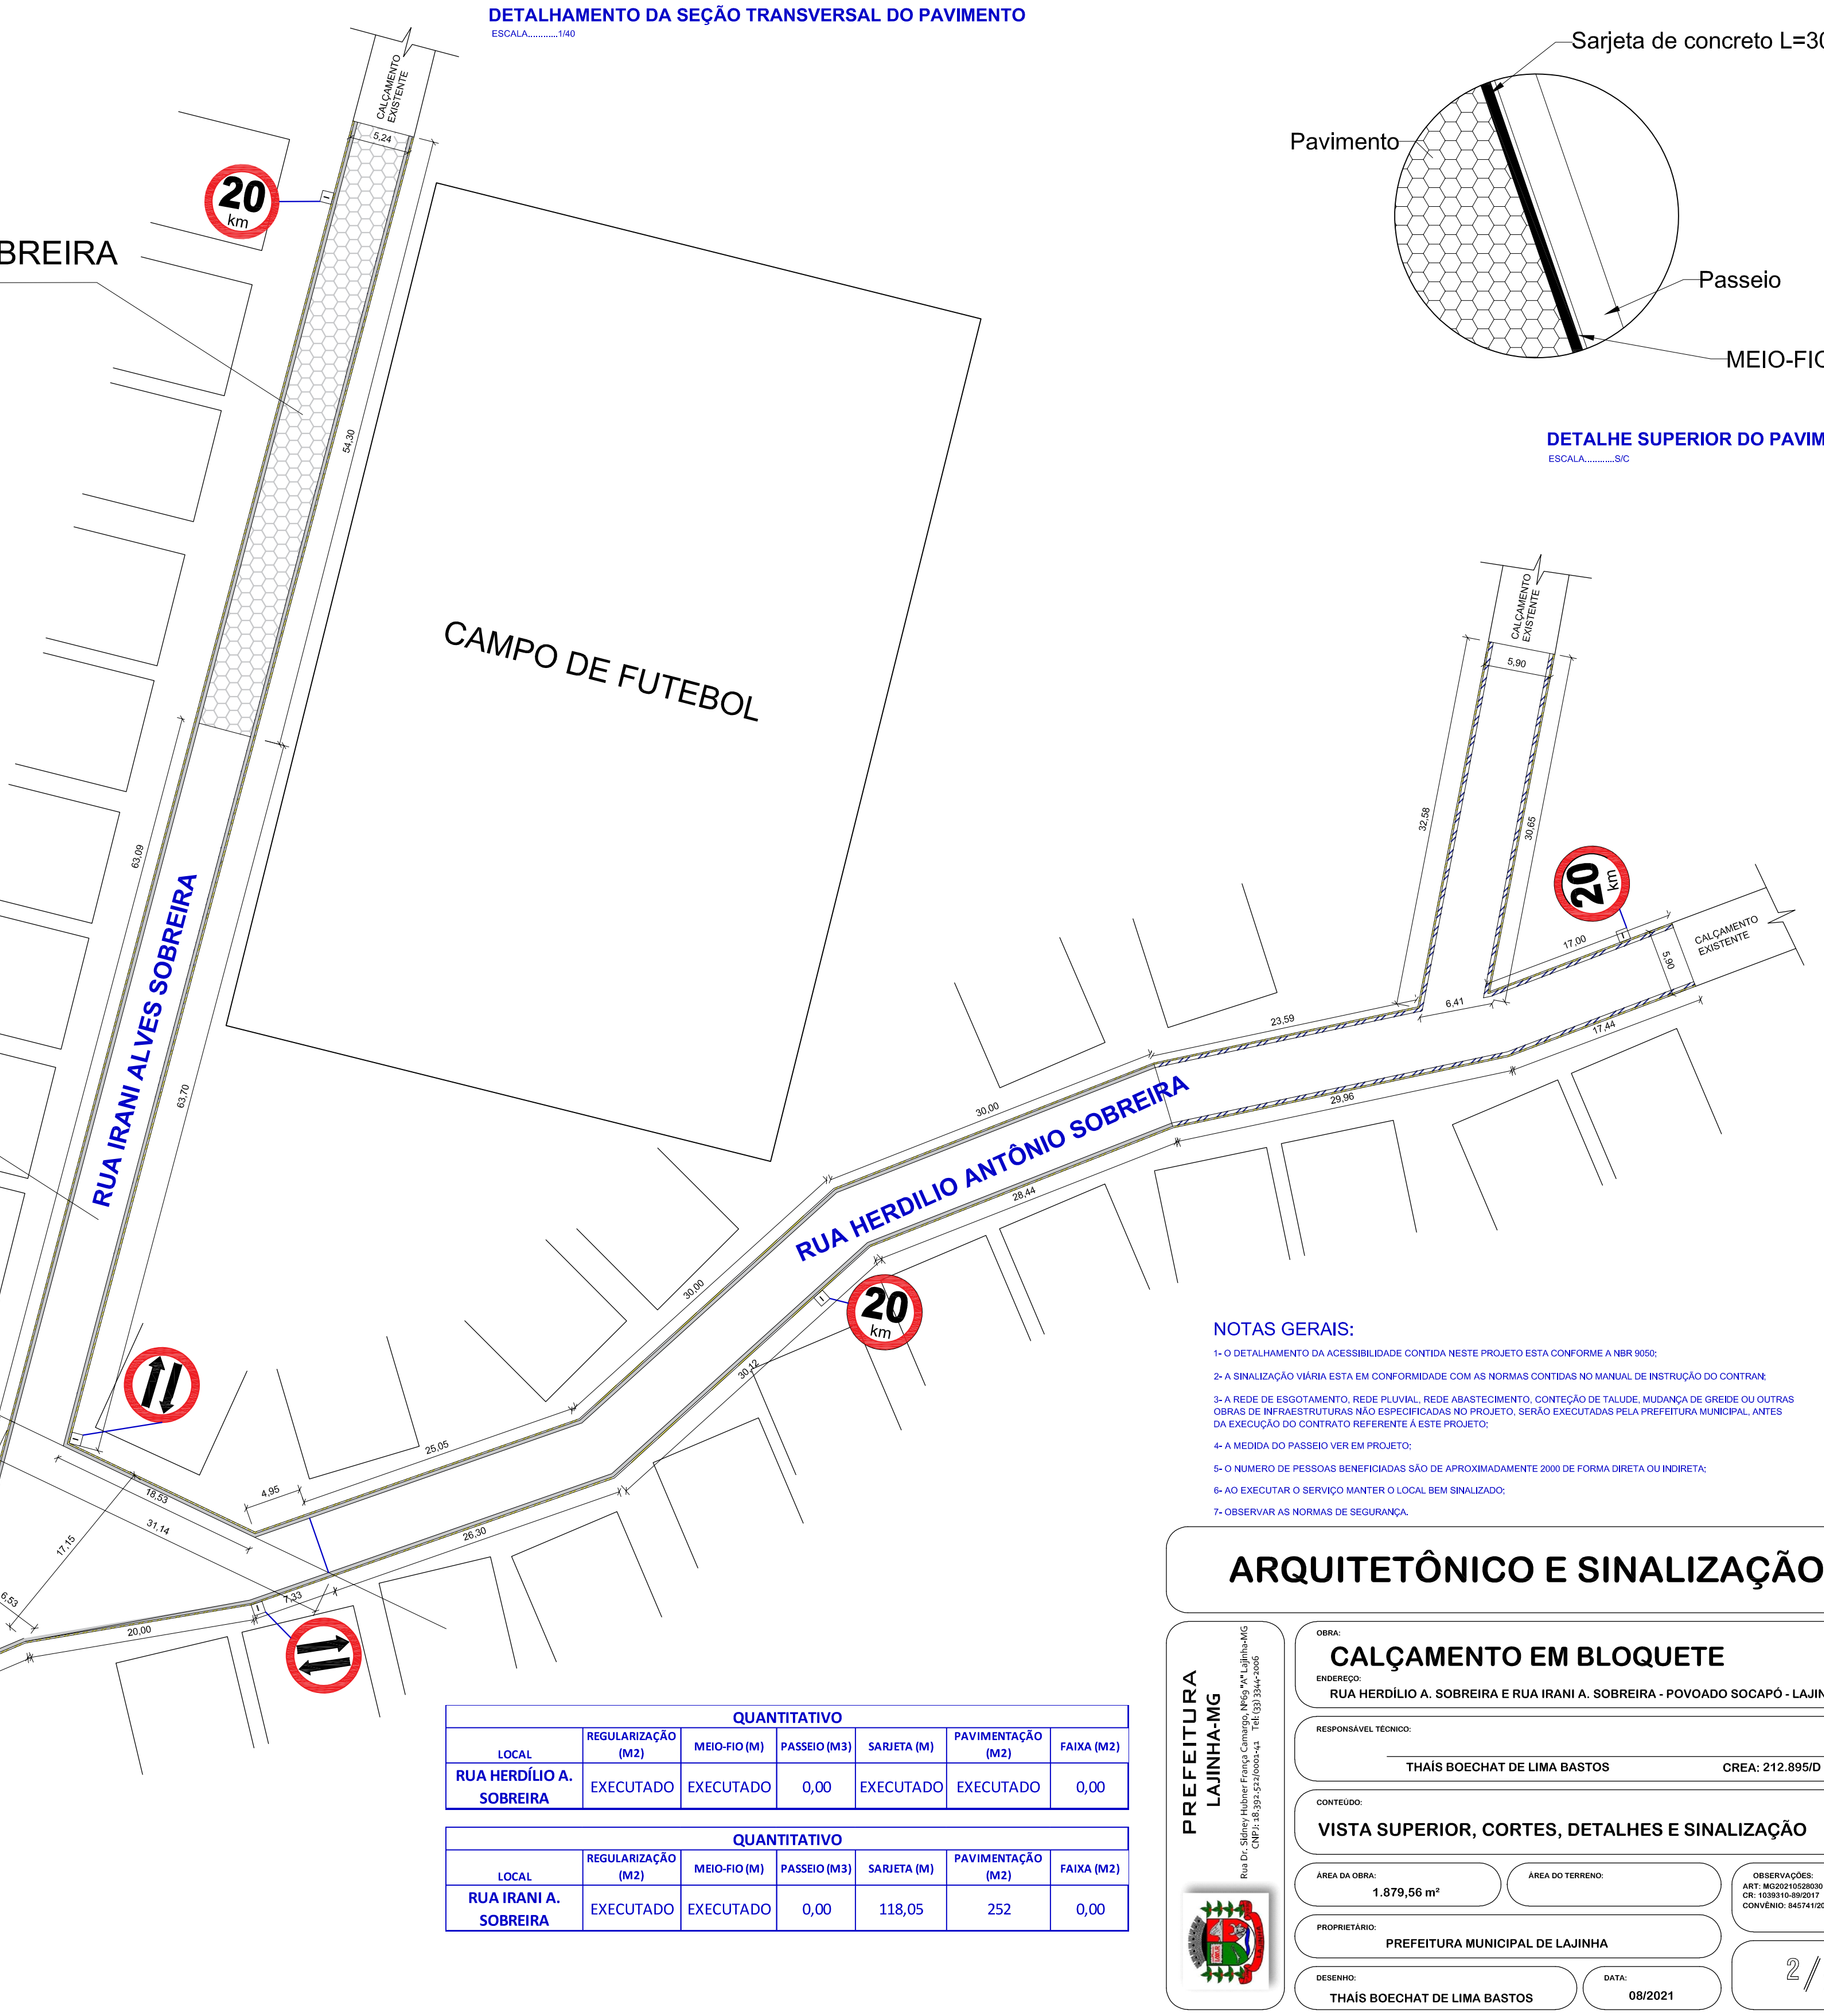

VISTA SUPERIOR DO CALÇAMENTO
ESCALA.....S/C

QUANTITATIVO						
LOCAL	REGULARIZAÇÃO (M2)	MEIO-FIO (M)	PASSEIO (M3)	SARJETA (M)	PAVIMENTAÇÃO (M2)	FAIXA (M2)
RUA HERDÍLIO A. SOBREIRA	EXECUTADO	EXECUTADO	0,00	EXECUTADO	EXECUTADO	0,00

QUANTITATIVO						
LOCAL	REGULARIZAÇÃO (M2)	MEIO-FIO (M)	PASSEIO (M3)	SARJETA (M)	PAVIMENTAÇÃO (M2)	FAIXA (M2)
RUA IRANI A. SOBREIRA	EXECUTADO	EXECUTADO	0,00	118,05	252	0,00

NOTAS GERAIS:

1- O DETALHAMENTO DA ACESSIBILIDADE CONTIDA NESTE PROJETO ESTA CONFORME A NBR 9050;

2- A SINALIZAÇÃO VIÁRIA ESTA EM CONFORMIDADE COM AS NORMAS CONTIDAS NO MANUAL DE INSTRUÇÃO DO CONTRAN;

3- A REDE DE ESGOTAMENTO, REDE PLUVIAL, REDE ABASTECIMENTO, CONTEÇÃO DE TALUDE, MUDANÇA DE GREIDE OU OUTRAS OBRAS DE INFRAESTRUTURAS NÃO ESPECIFICADAS NO PROJETO, SERÃO EXECUTADAS PELA PREFEITURA MUNICIPAL, ANTES DA EXECUÇÃO DO CONTRATO REFERENTE À ESTE PROJETO;

4- A MEDIDA DO PASSEIO VER EM PROJETO;

5- O NUMERO DE PESSOAS BENEFICIADAS SÃO DE APROXIMADAMENTE 2000 DE FORMA DIRETA OU INDIRETA;

6- AO EXECUTAR O SERVIÇO MANTER O LOCAL BEM SINALIZADO;

7- OBSERVAR AS NORMAS DE SEGURANÇA.

ARQUITETÔNICO E SINALIZAÇÃO

PREFEITURA
LAJINHA-MG
Rua Dr. Sidney Hulzer Franco Camargo, Nº 67 Lajinha/MG
CNPJ: 18.295.514/0001-42 Tel: (33) 3344-2466

OBRA:
CALÇAMENTO EM BLOQUETE
ENDEREÇO:
RUA HERDÍLIO A. SOBREIRA E RUA IRANI A. SOBREIRA - POVOADO SOCAPÓ - LAJINHA/MG

RESPONSÁVEL TÉCNICO:
THAÍS BOECHAT DE LIMA BASTOS — CREA: 212.895/D

CONTEÚDO:
VISTA SUPERIOR, CORTES, DETALHES E SINALIZAÇÃO

ÁREA DA OBRA: 1.879,56 m²
ÁREA DO TERRENO:
OBSERVAÇÕES:
ART: MG20210528030
CR: 1035910-BP/2017
CONVÊNIO: 8457411/2017

PROPRIETÁRIO:
PREFEITURA MUNICIPAL DE LAJINHA

DESENHO: THAÍS BOECHAT DE LIMA BASTOS
DATA: 08/2021

2/2