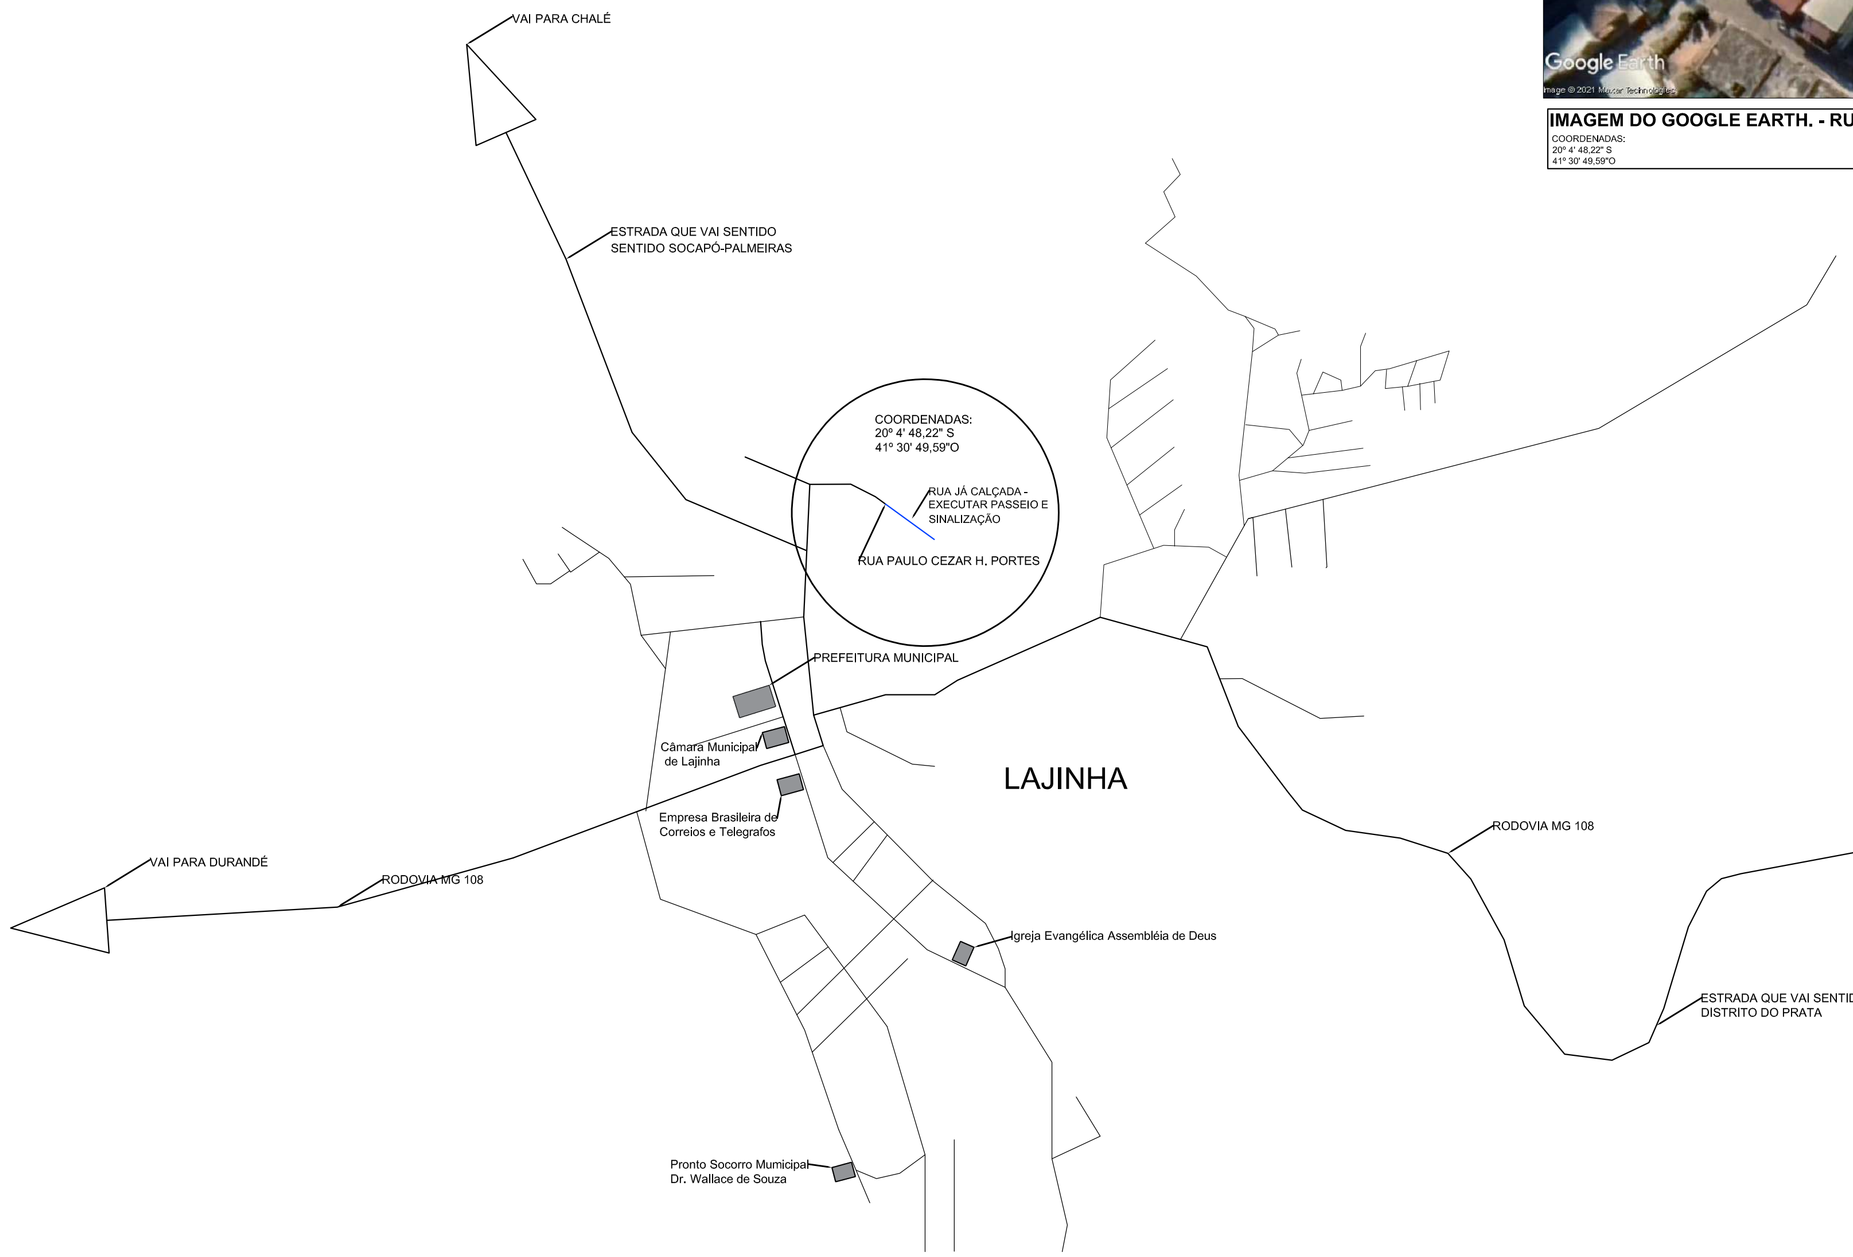

IMAGEM DO GOOGLE EARTH. - RUA PAULO C. H. PORTES

COORDENADAS:
20° 4' 48,22" S
41° 30' 49,59"O

IMAGEM DO GOOGLE EARTH. - RUA 11

IMAGEM DO GOOGLE EARTH. - RUA EURIDES GOUVEIA

COORDENADAS:
20° 4' 48,22" S
41° 30' 49,59"O

IMAGEM DO GOOGLE EARTH. - RUA FRANCISCO J. RIBEIRO

COORDENADAS:
20° 4' 48,22" S
41° 30' 49,59"O

NOTAS GERAIS:

1- O DETALHAMENTO DA ACESSIBILIDADE CONTIDA NESTE PROJETO ESTA CONFORME A NBR 9050;

2- A SINALIZAÇÃO VIÁRIA ESTA EM CONFORMIDADE COM AS NORMAS CONTIDAS NO MANUAL DE INSTRUÇÃO DO CONTRAN;

3- A REDE DE ESGOTAMENTO, REDE PLUVIAL, REDE ABASTECIMENTO, CONTEÇÃO DE TALUDE, MUDANÇA DE GREIDE OU OUTRAS OBRAS DE INFRAESTRUTURAS NÃO ESPECIFICADAS NO PROJETO, SERÃO EXECUTADAS PELA PREFEITURA MUNICIPAL, ANTES DA EXECUÇÃO DO CONTRATO REFERENTE À ESTE PROJETO;

4- A MEDIDA DO PASSEIO VER EM PROJETO;

5- O NUMERO DE PESSOAS BENEFICIADAS SÃO DE APROXIMADAMENTE 3000 DE FORMA DIRETA OU INDIRETA;

6- AO EXECUTAR O SERVIÇO MANTER O LOCAL BEM SINALIZADO;

7- OBSERVAR AS NORMAS DE SEGURANÇA.

CROQUI DE LOCALIZAÇÃO

PREFEITURA
LAJINHA-MG
Rua Dr. Sidney Rubner França Camargo, Nº45, Nº Lajinha-MG
CNPJ: 18.393-151/0001-43 Tel.(33) 3564-4666

OBRA:
Calçamento em Bloquete Hexagonal

ENDEREÇO:
DIVERSAS RUAS NO DISTRITO PRATA E RUA PAULO C. H. PORTES NO CENTRO - LAJINHA/MG

RESPONSÁVEL TÉCNICO:
THAÍS BOECHAT DE LIMA BASTOS — CREA: 212.895/D

CONTEÚDO:
MAPA DA CIDADE EM RELAÇÃO AO DISTRITO

ÁREA DA OBRA: 2.281,26 m²

ÁREA DO TERRENO:

OBSERVAÇÕES:
ART: MG2021052407?
CR: 8462492017
OPERAÇÃO:1041243-93/2017

PROPRIETÁRIO:
PREFEITURA MUNICIPAL DE LAJINHA

DESENHO:
THAÍS BOECHAT DE LIMA BASTOS

DATA:
08/2021

1/1