

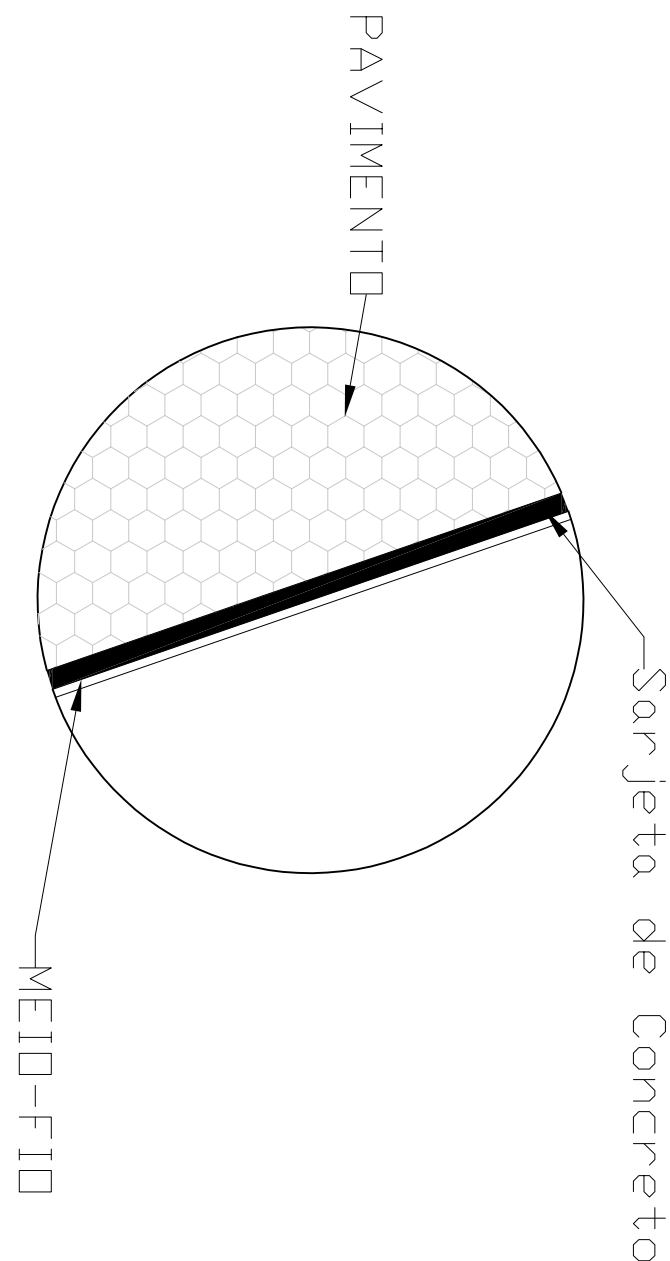


VISTA SUPERIOR DO PAVIMENTO:
ESCALA: S/E

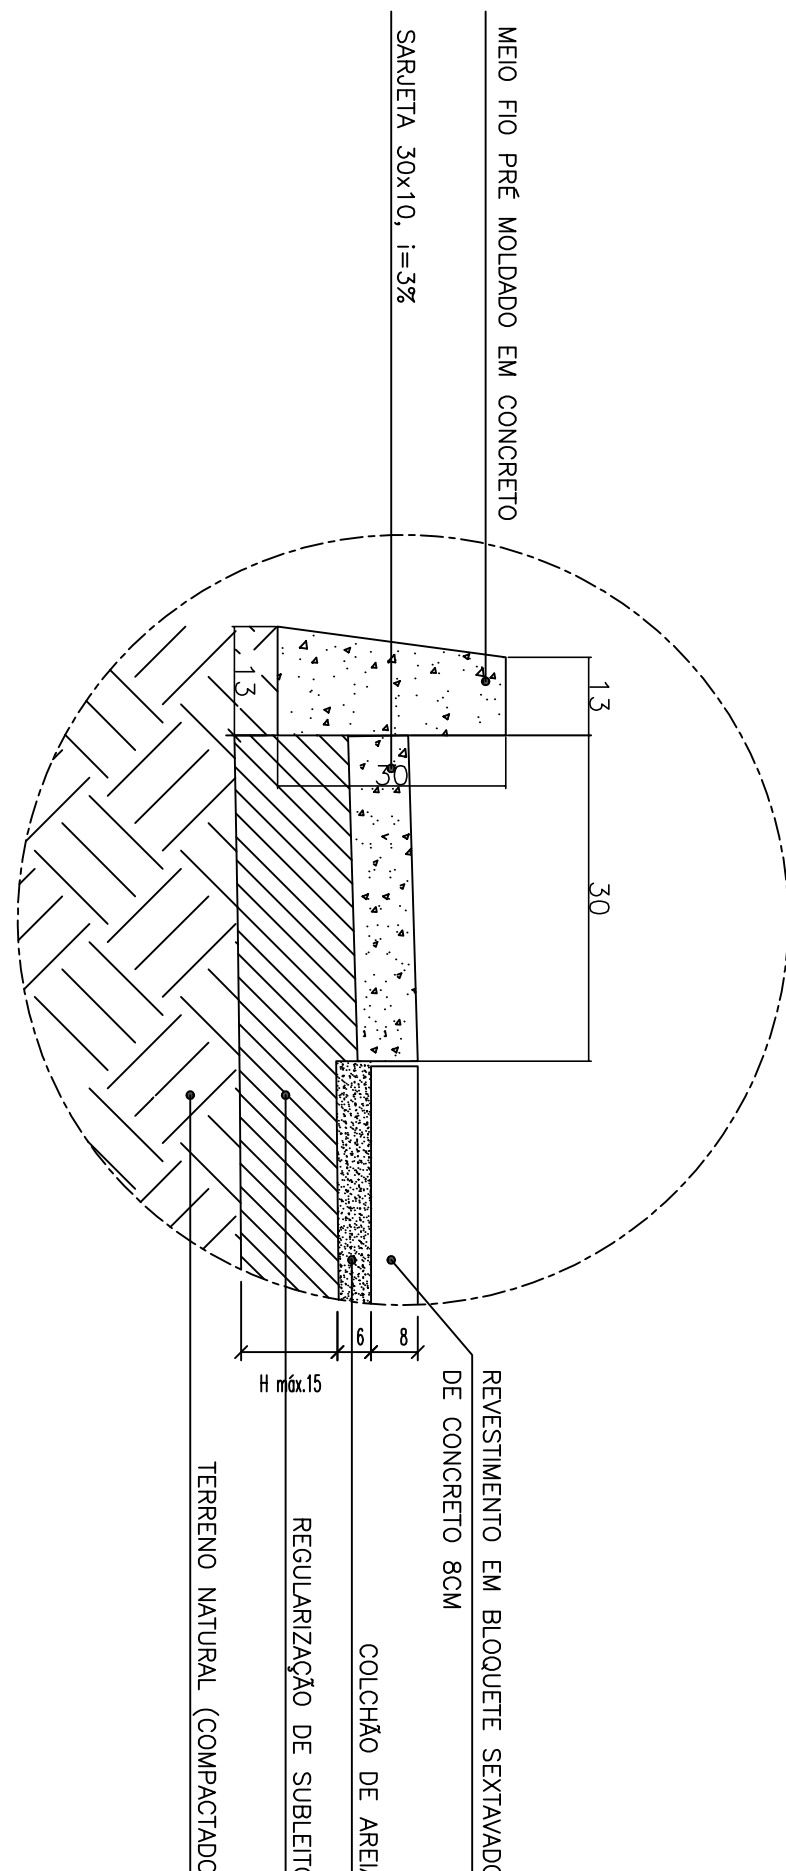

DET. 02
SEM ESCALA

CAMADAS DO CALÇAMENTO

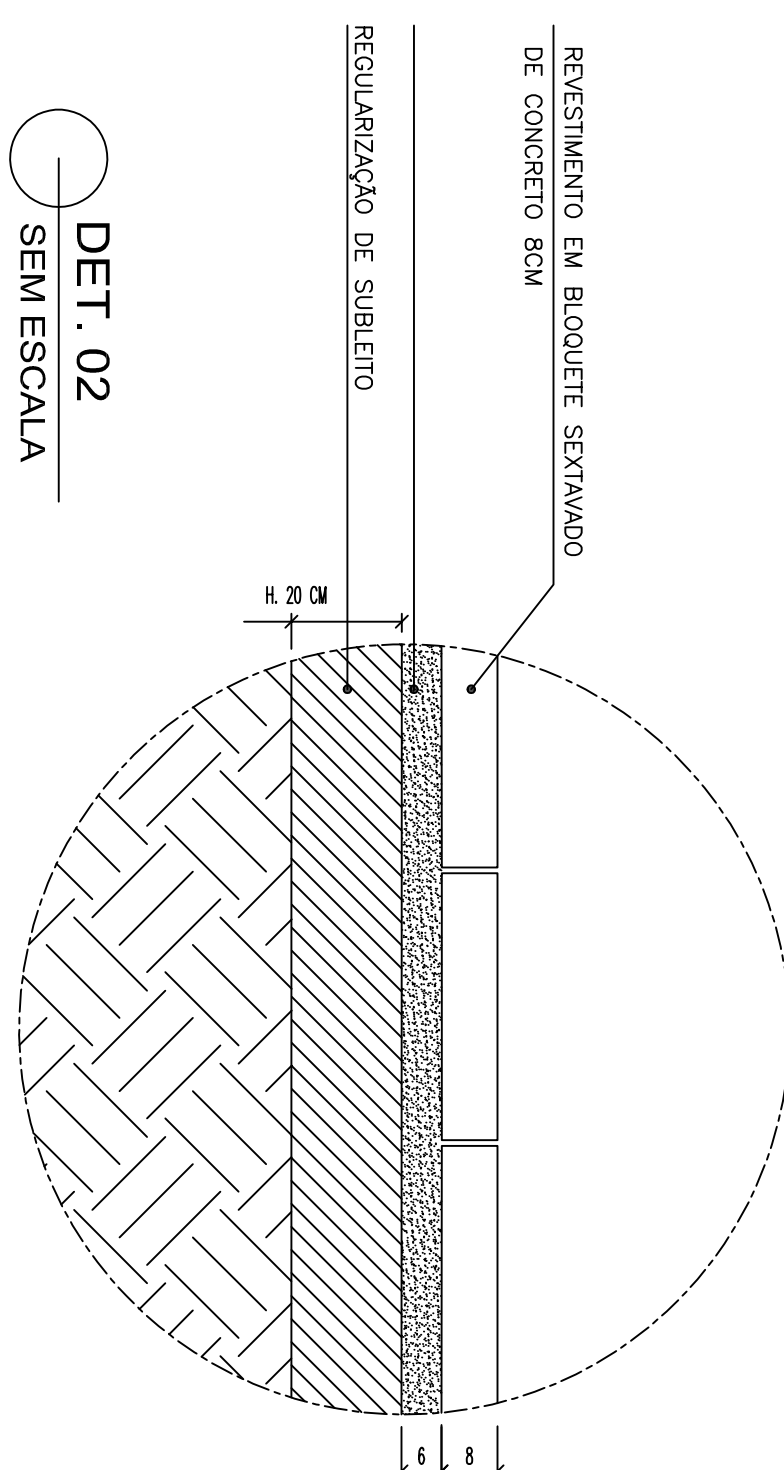

DET. 01
SEM ESCALA

DETALHES DO CALÇAMENTO



CROQUI DE LOCALIZAÇÃO

RUA JOVIANO CABRAL – BAIRRO VALE DO SOL

AV. DR. RUBENS BOECHAT DE OLIVEIRA

PROJETO DE PAVIMENTAÇÃO EM BLOQUETES

ESC. S/E

Projeto Arquitetônico

Calçamento em Bloquete Hexagonal

RUA JOVIANO CABRAL, BAIRRO VALE DO SOL - LAJINHAMG

RESPONSÁVEL TÉCNICO:

THAIS BOECHAT DE LIMA BASTOS

CREA: MG 212.895/D

CONTEÚDO:
Vista superior, Detalhes, Vista frontal e Croqui de Localização

ÁREA DA OBRA:

1.838,75 m²

ÁREA DO TERRENO:

0888004/2025

PROJETO: LAJINHA

PREFEITURA MUNICIPAL DE LAJINHA

DATA:

02/2022

1 / 1