



PROJETO DE PAVIMENTAÇÃO EM BLOQUETES


ESC. S/E

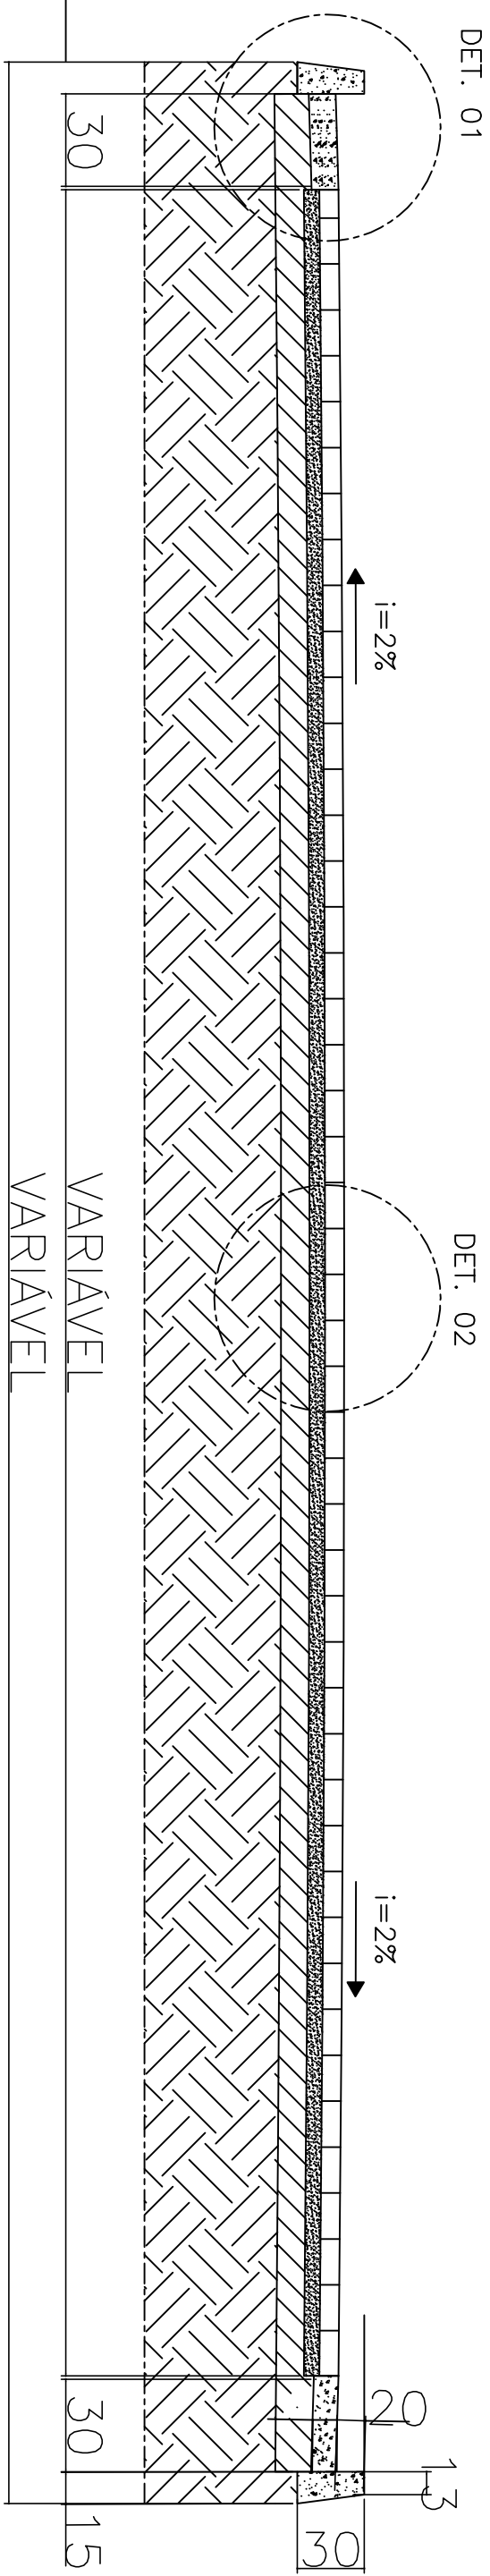


SEÇÃO TRANSVERSAL

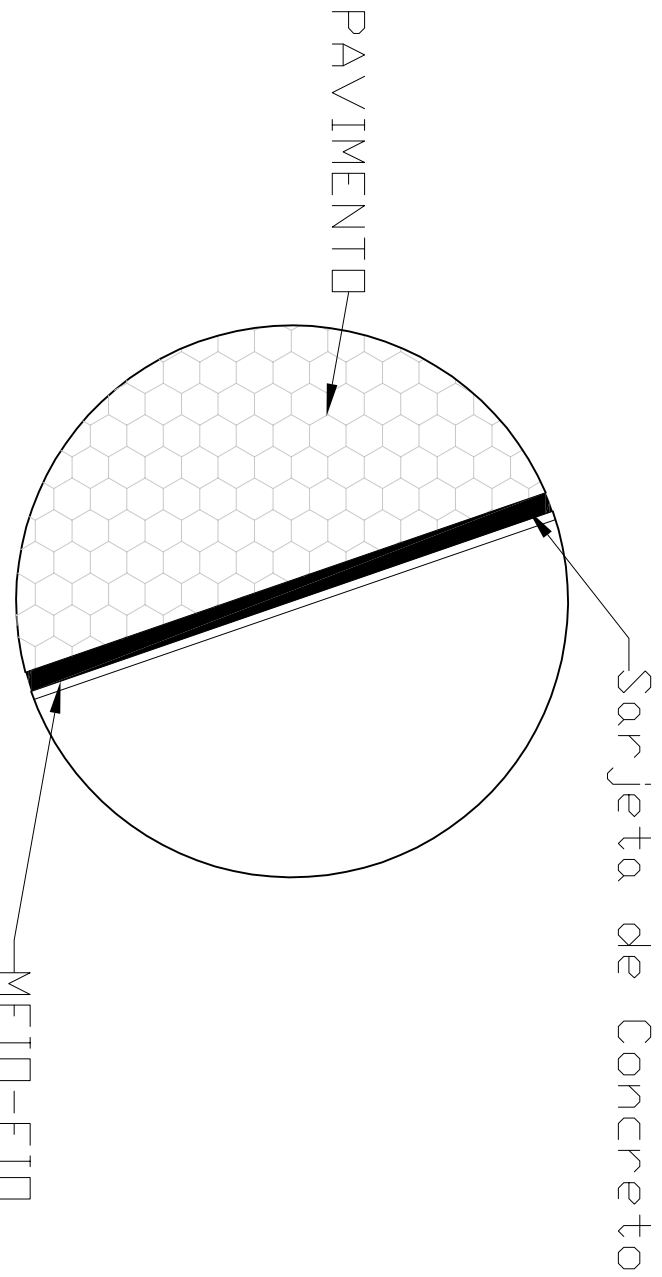

VISTA SUPERIOR DO PAVIMENTO
ESCALA: S/E

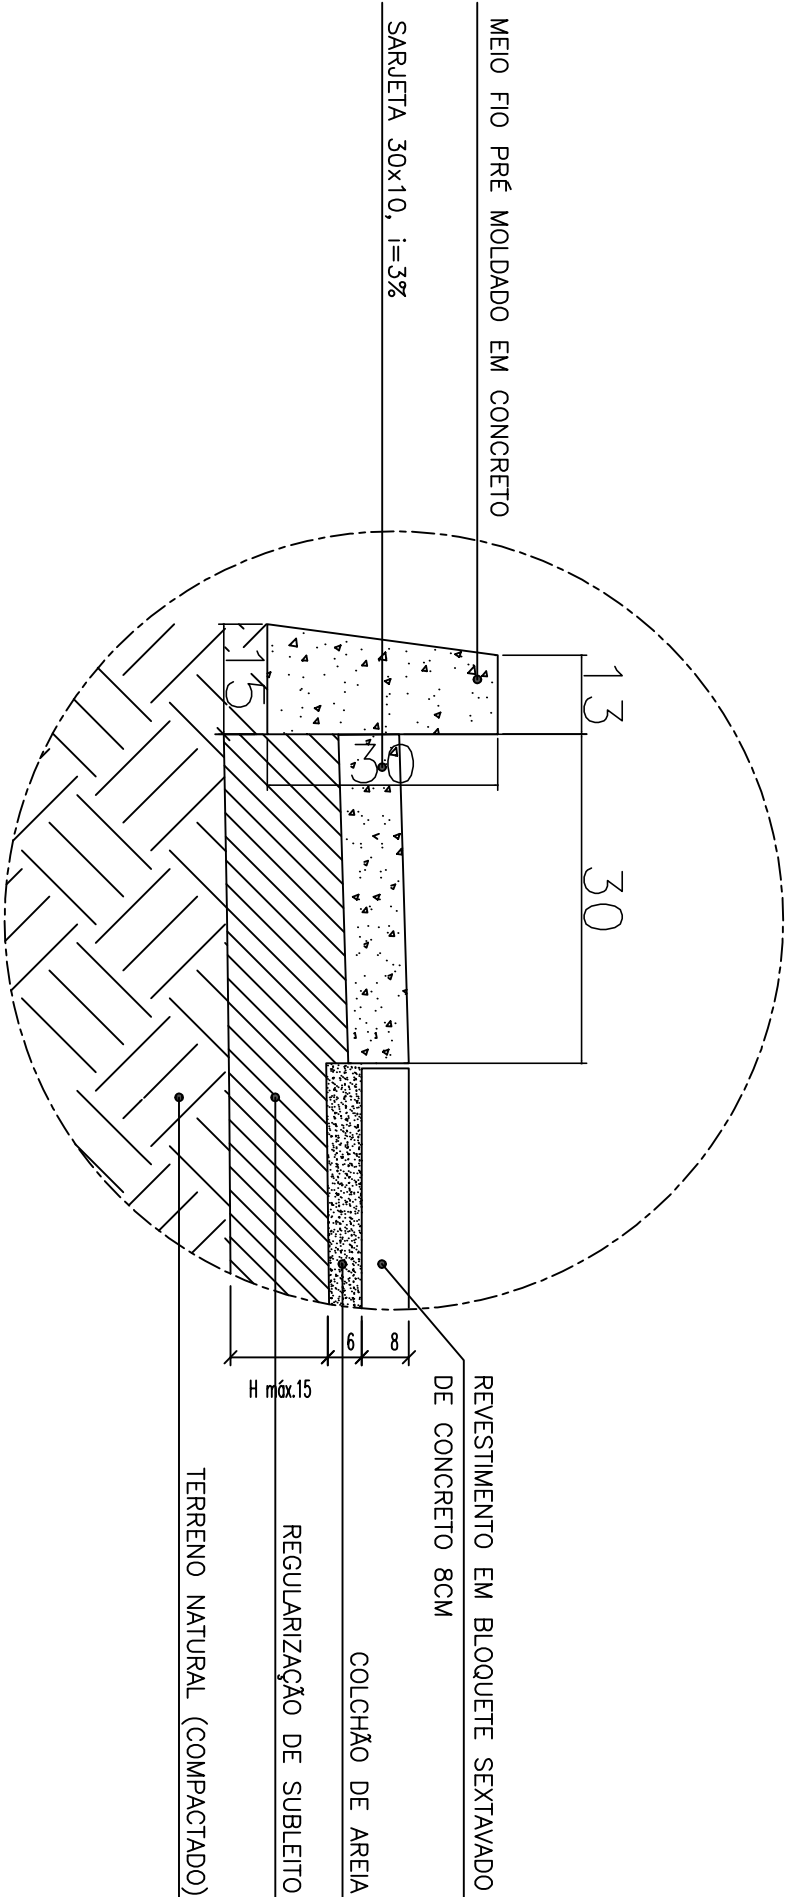

DET. 01
SEM ESCALA
DETALHES DO CALÇAMENTO

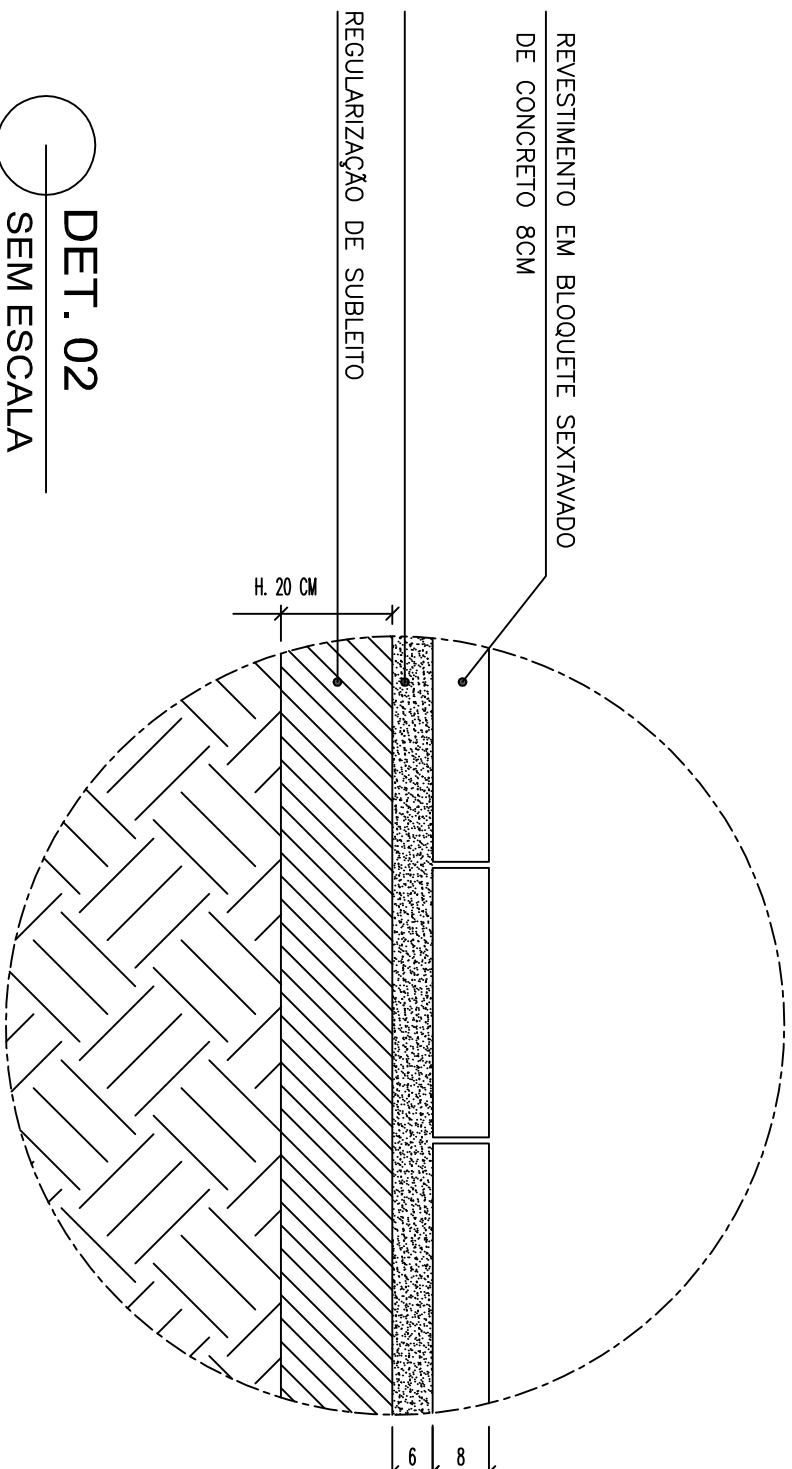

DET. 02
SEM ESCALA
CAMADAS DO CALÇAMENTO

Projeto Arquitetônico

Calçamento em Bloquete Hexagonal

OBJETO: RUA SEBASTIÃO JOSÉ DA SILVA - BAIRRO NOVO HORIZONTE - LAJINHHA-MG

RESPONSÁVEL TÉCNICO: THAIS BOGEGHAT DE LIMA BASTOS

ÁREA DO TERRENO: 672,28 m²

CONTEÚDO: Vista superior, Detalhes, Vista frontal e Croqui de Localização

PROJETO ARQUITETÔNICO: PREFEITURA MUNICIPAL DE LAJINHHA

DATA: 05/2022