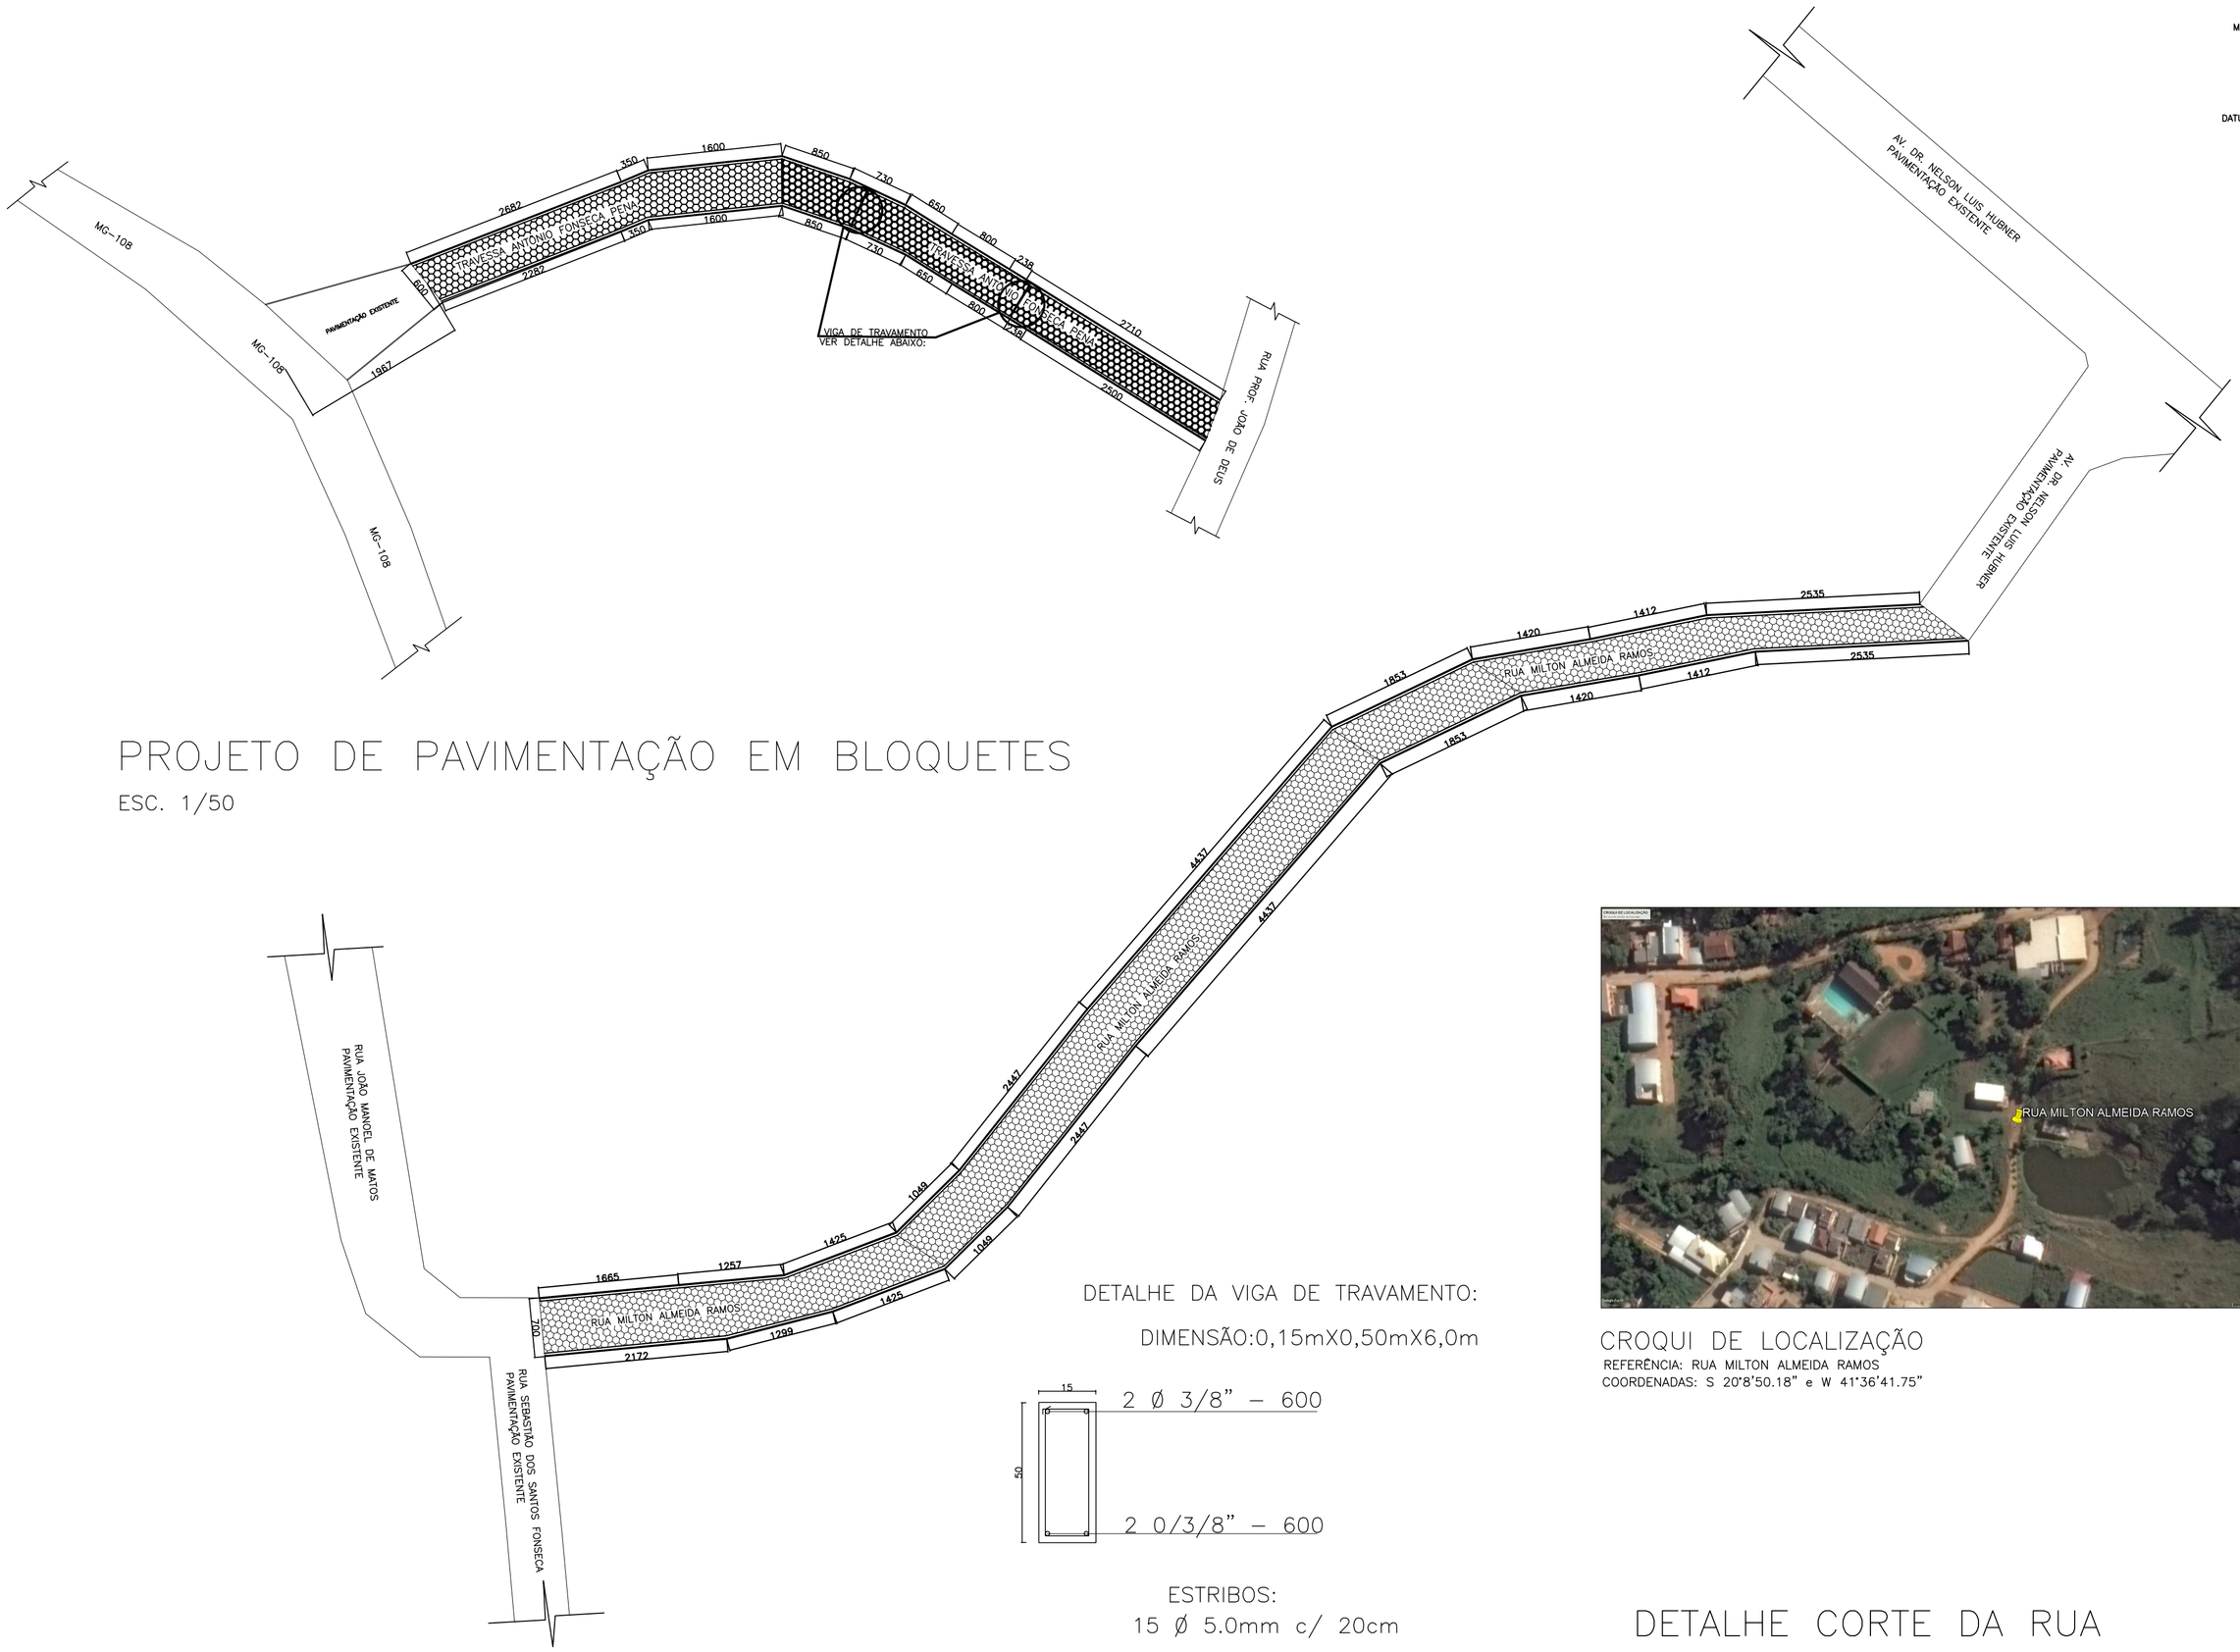

PROJETO DE PAVIMENTAÇÃO EM BLOQUETES

ESC. 1/50

CROQUI DE LOCALIZAÇÃO

REFERÊNCIA: RUA MILTON ALMEIDA RAMOS
COORDENADAS: S 20°8'50.18" e W 41°36'41.75"

DETALHE DA VIGA DE TRAVAMENTO:

DIMENSÃO:0,15mX0,50mX6,0m

ESTRIBOS:

15 Ø 5.0mm c/ 20cm

PROJETO DE PAVIMENTAÇÃO EM BLOQUETES

ESC. 1/50

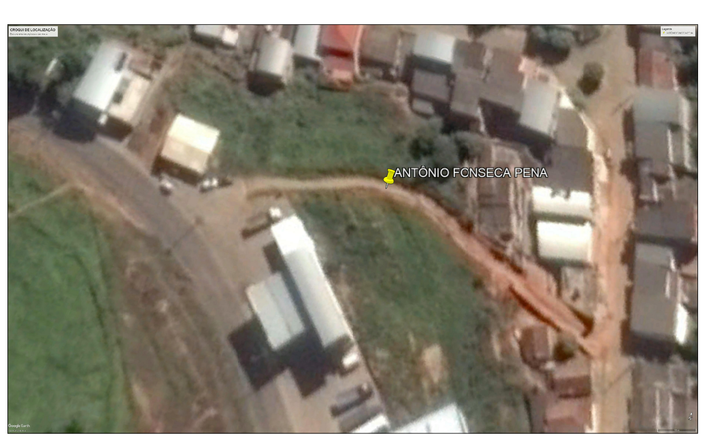

CROQUI DE LOCALIZAÇÃO

REFERÊNCIA: TRAVESSA ANTÔNIO DA FONSECA PENA
COORDENADAS: S 20°8'50.18" e W 41°36'41.75"

DETALHE CORTE DA RUA

ESCALA S/E

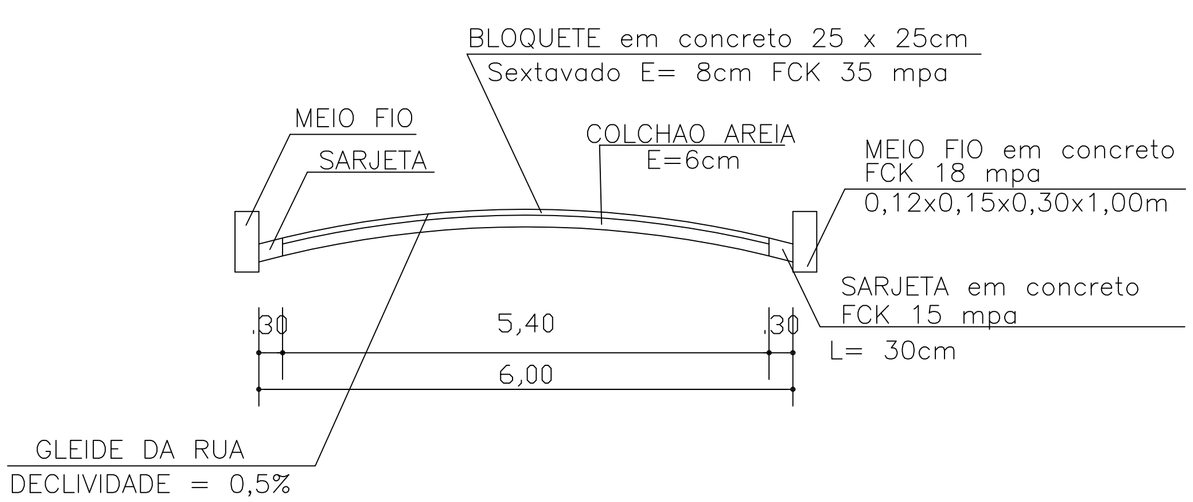

MUNICÍPIO DE LAJINHA – MG

DATUM: SIRGAS2000 – ZONA 24S
MERIDIANO CENTRAL: –39°

ESCALA GRÁFICA

0 5 10 15 20 25 30 40 50 75 100

MAPA DE LOCALIZAÇÃO

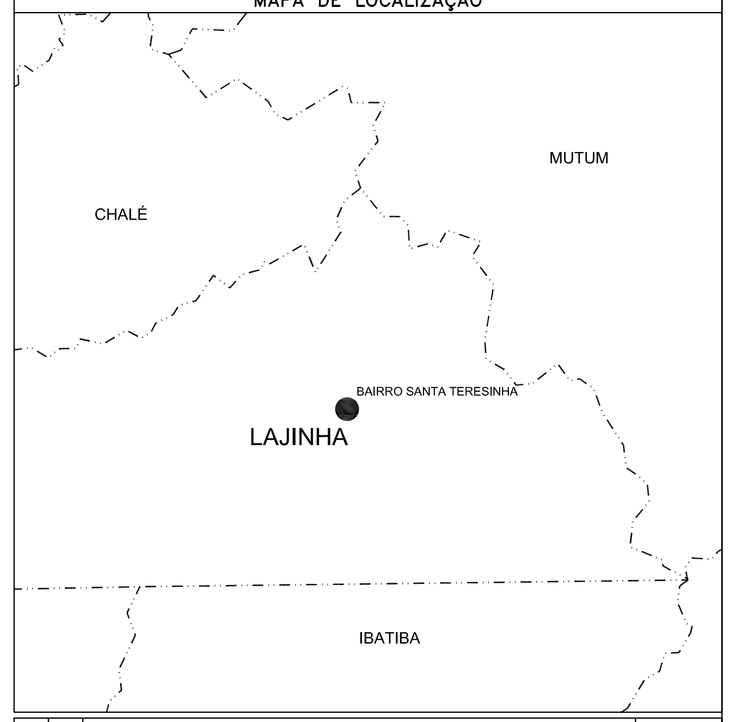

	B	LEVANTAMENTO TOPOGRÁFICO	

T.E. TIPO DE EMISSÃO: (A) PRELIMINAR (B) PARA APROVAÇÃO (C) PARA CONHECIMENTO (D) CONFORME COMPRADO (E) CANCELADO (F) FINAL

COORDENADAS GEOGRÁFICAS

Ponto: TRAVESSA ANTÔNIO DA FONSECA PENA
Latitude = 20°09'9.74"S
Longitude = 41°36'53.77"W

Ponto: RUA MILTON ALMEIDA RAMOS
Latitude = 20°08'50.18"S
Longitude = 41°36'41.75"W

DATA: 31/10/2017

PROJETO

Nº DA PROPOSTA: 003526/2017

Folha: A1 – 1/1

Local: **DIVERSAS RUAS DO MUNICÍPIO – BAIRRO SANTA TERESINHA**

Município: **LAJINHA**

Comarca: **LAJINHA**

Estado (UF): **MINAS GERAIS**

Escala: 1/50

QUADRO DE ÁREAS

Área Total

– 2.001,92 m²

Área a ser pavimentada

– 1.821,53 m²

ASSINATURAS

Resp. Téc: Thaís Boechat de Lima
Eng. Civil–CREA/MG: 212.895/LP

Prefeitura Municipal de Lajinha/MG
CNPJ: 18.392.522/0001–41