DETALHE CORTE DA VIA DE PÚBLICA

ESCALA: S/E

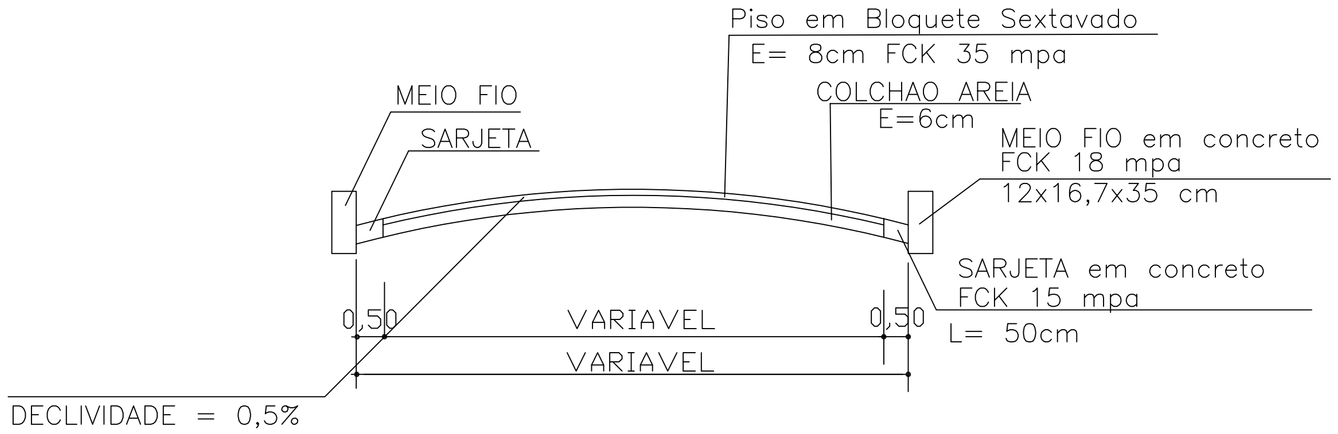

NOTAS GERAIS:

1- A REDE DE ESGOTAMENTO, REDE PLUVIAL, REDE ABASTECIMENTO, CONTEÇAO DE TALUDE, MUDANÇA DE GREIDE OU OUTRAS OBRAS DE INFRAESTRUTURAS NAO ESPECIFICADAS NO PROJETO, SERAO EXECUTADAS PELA PREFEITURA MUNICIPAL, ANTES DA EXECUÇAO DO CONTRATO REFERENTE A ESTE PROJETO.
2- O NUMERO DE PESSOAS BENEFICIADAS SAO DE APROXIMADAMENTE 3000 DE FORMA DIRETA OU INDIRETA.
3- AO EXECUTAR O SERVIÇO MANTER O LOCAL BEM SINALIZADO.
4- OBSERVAR AS NORMAS DE SEGURANÇA.

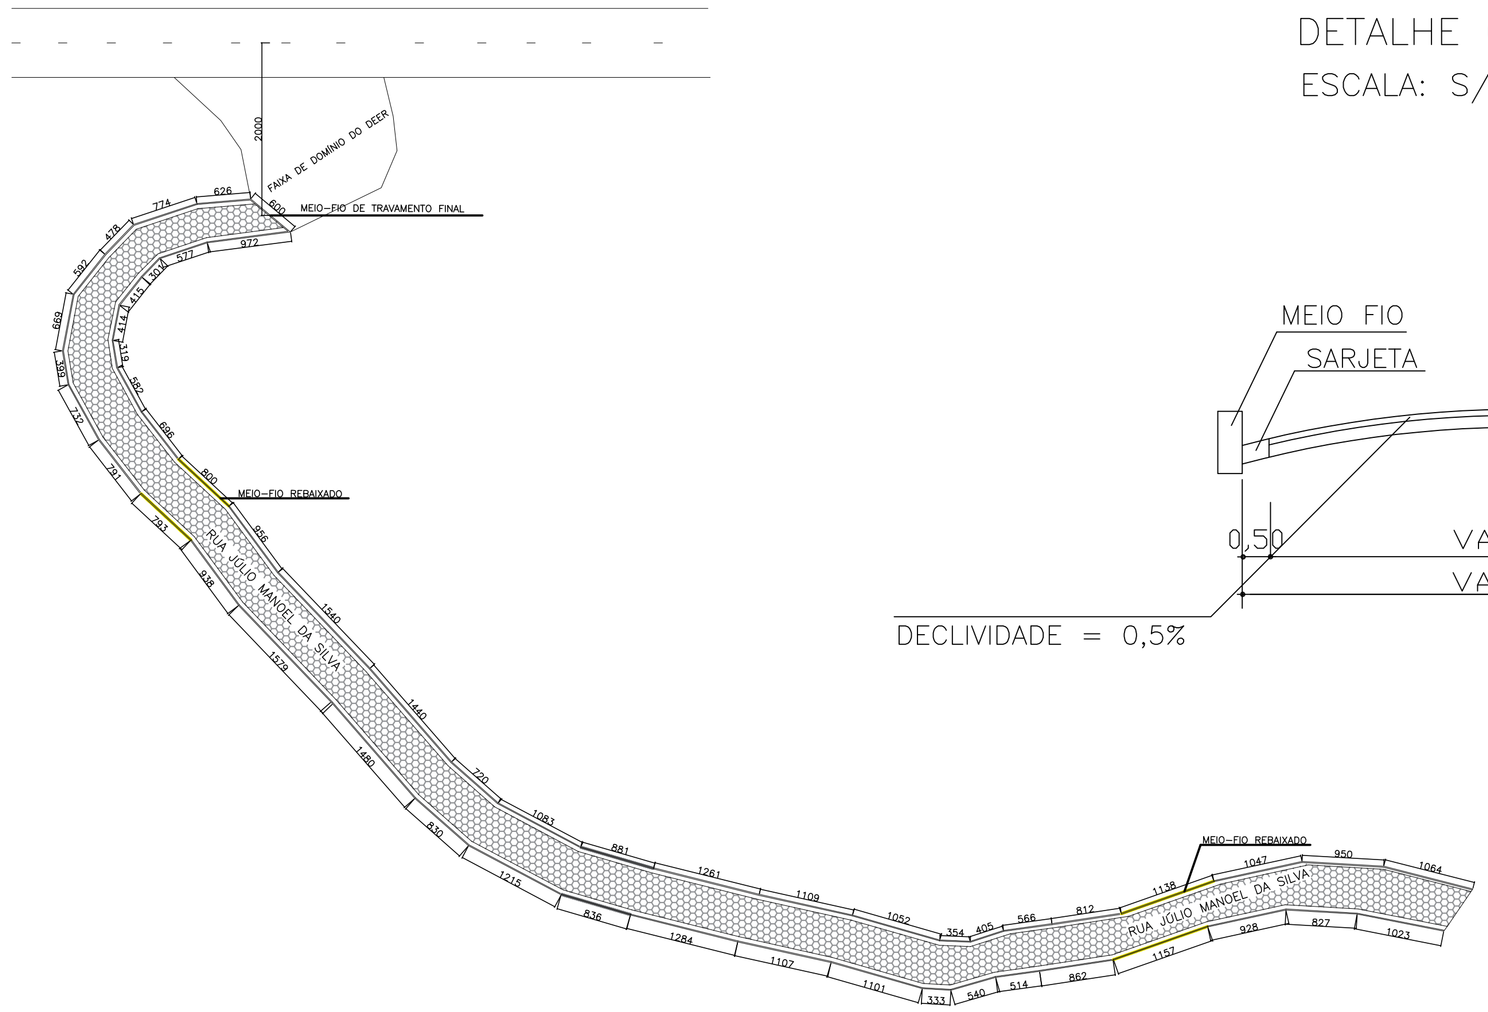

TRECHO 1 A SER PAVIMENTADO

RUA JÚLIO MANOEL DA SILVA – COMUNIDADE SÃO DOMINGOS

Escala: 1/50

TRECHO 2 A SER PAVIMENTADO

RUA JÚLIO MANOEL DA SILVA – COMUNIDADE SÃO DOMINGOS

Escala: 1/50

VISTA SUPERIOR DO PAVIMENTO

ESCALA: S/E

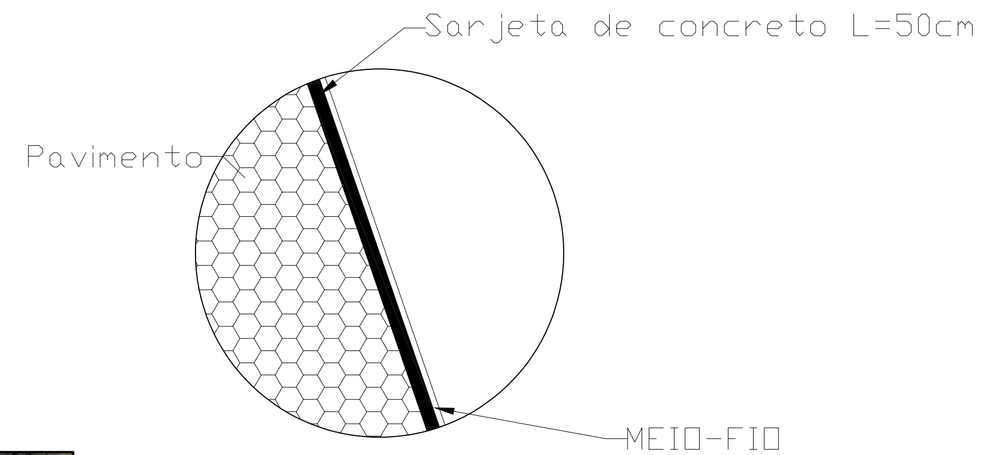

CROQUI DE LOCALIZAÇÃO

PONTO: RUA JÚLIO MANOEL DA SILVA

COORDENADAS: S 20°11'3.90" e W 41°36'16.61"

REFERÊNCIA: PRÓXIMO A IGREJA CATÓLICA DA COMUNIDADE DE SÃO DOMINGOS

NOTA TÉCNICA:

ALGUNS MEIO–FIO FORAM REBAIXADOS POIS FUTURAMENTE HAVERÁ A EXECUÇÃO DE RAMPA PARA ACESSO DE DEFICIENTES SEGUINDO RIGOROSAMENTE A NBR 9050.

Projeto Arquitetônico

PREFEITURA LAJINHA-MG

Rua Dr. Sidney Hubner França Camargo, 89 Q "A" Lajinha-MG
CNPJ: 18.295.522/0001-43 Tel: (33) 3344-2066

OBRA:
Calçamento em bolquete hexagonal

ENDEREÇO:
RUA JÚLIO MANOEL DA SILVA - CÓRREGO SÃO DOMINGOS

RESPONSÁVEL TÉCNICO:
THAÍS BOECHAT DE LIMA — CREA: 212.895/D

CONTEÚDO:
vista superior, detalhes e corte

ÁREA DA OBRA:

ÁREA DO TERRENO:

OBSERVAÇÕES:
ART 14201800000004522420

PROPRIETÁRIO:
PREFEITURA MUNICIPAL DE LAJINHA

DESENHO:
THAÍS BOECHAT DE LIMA

DATA:
05/2018

1/1