
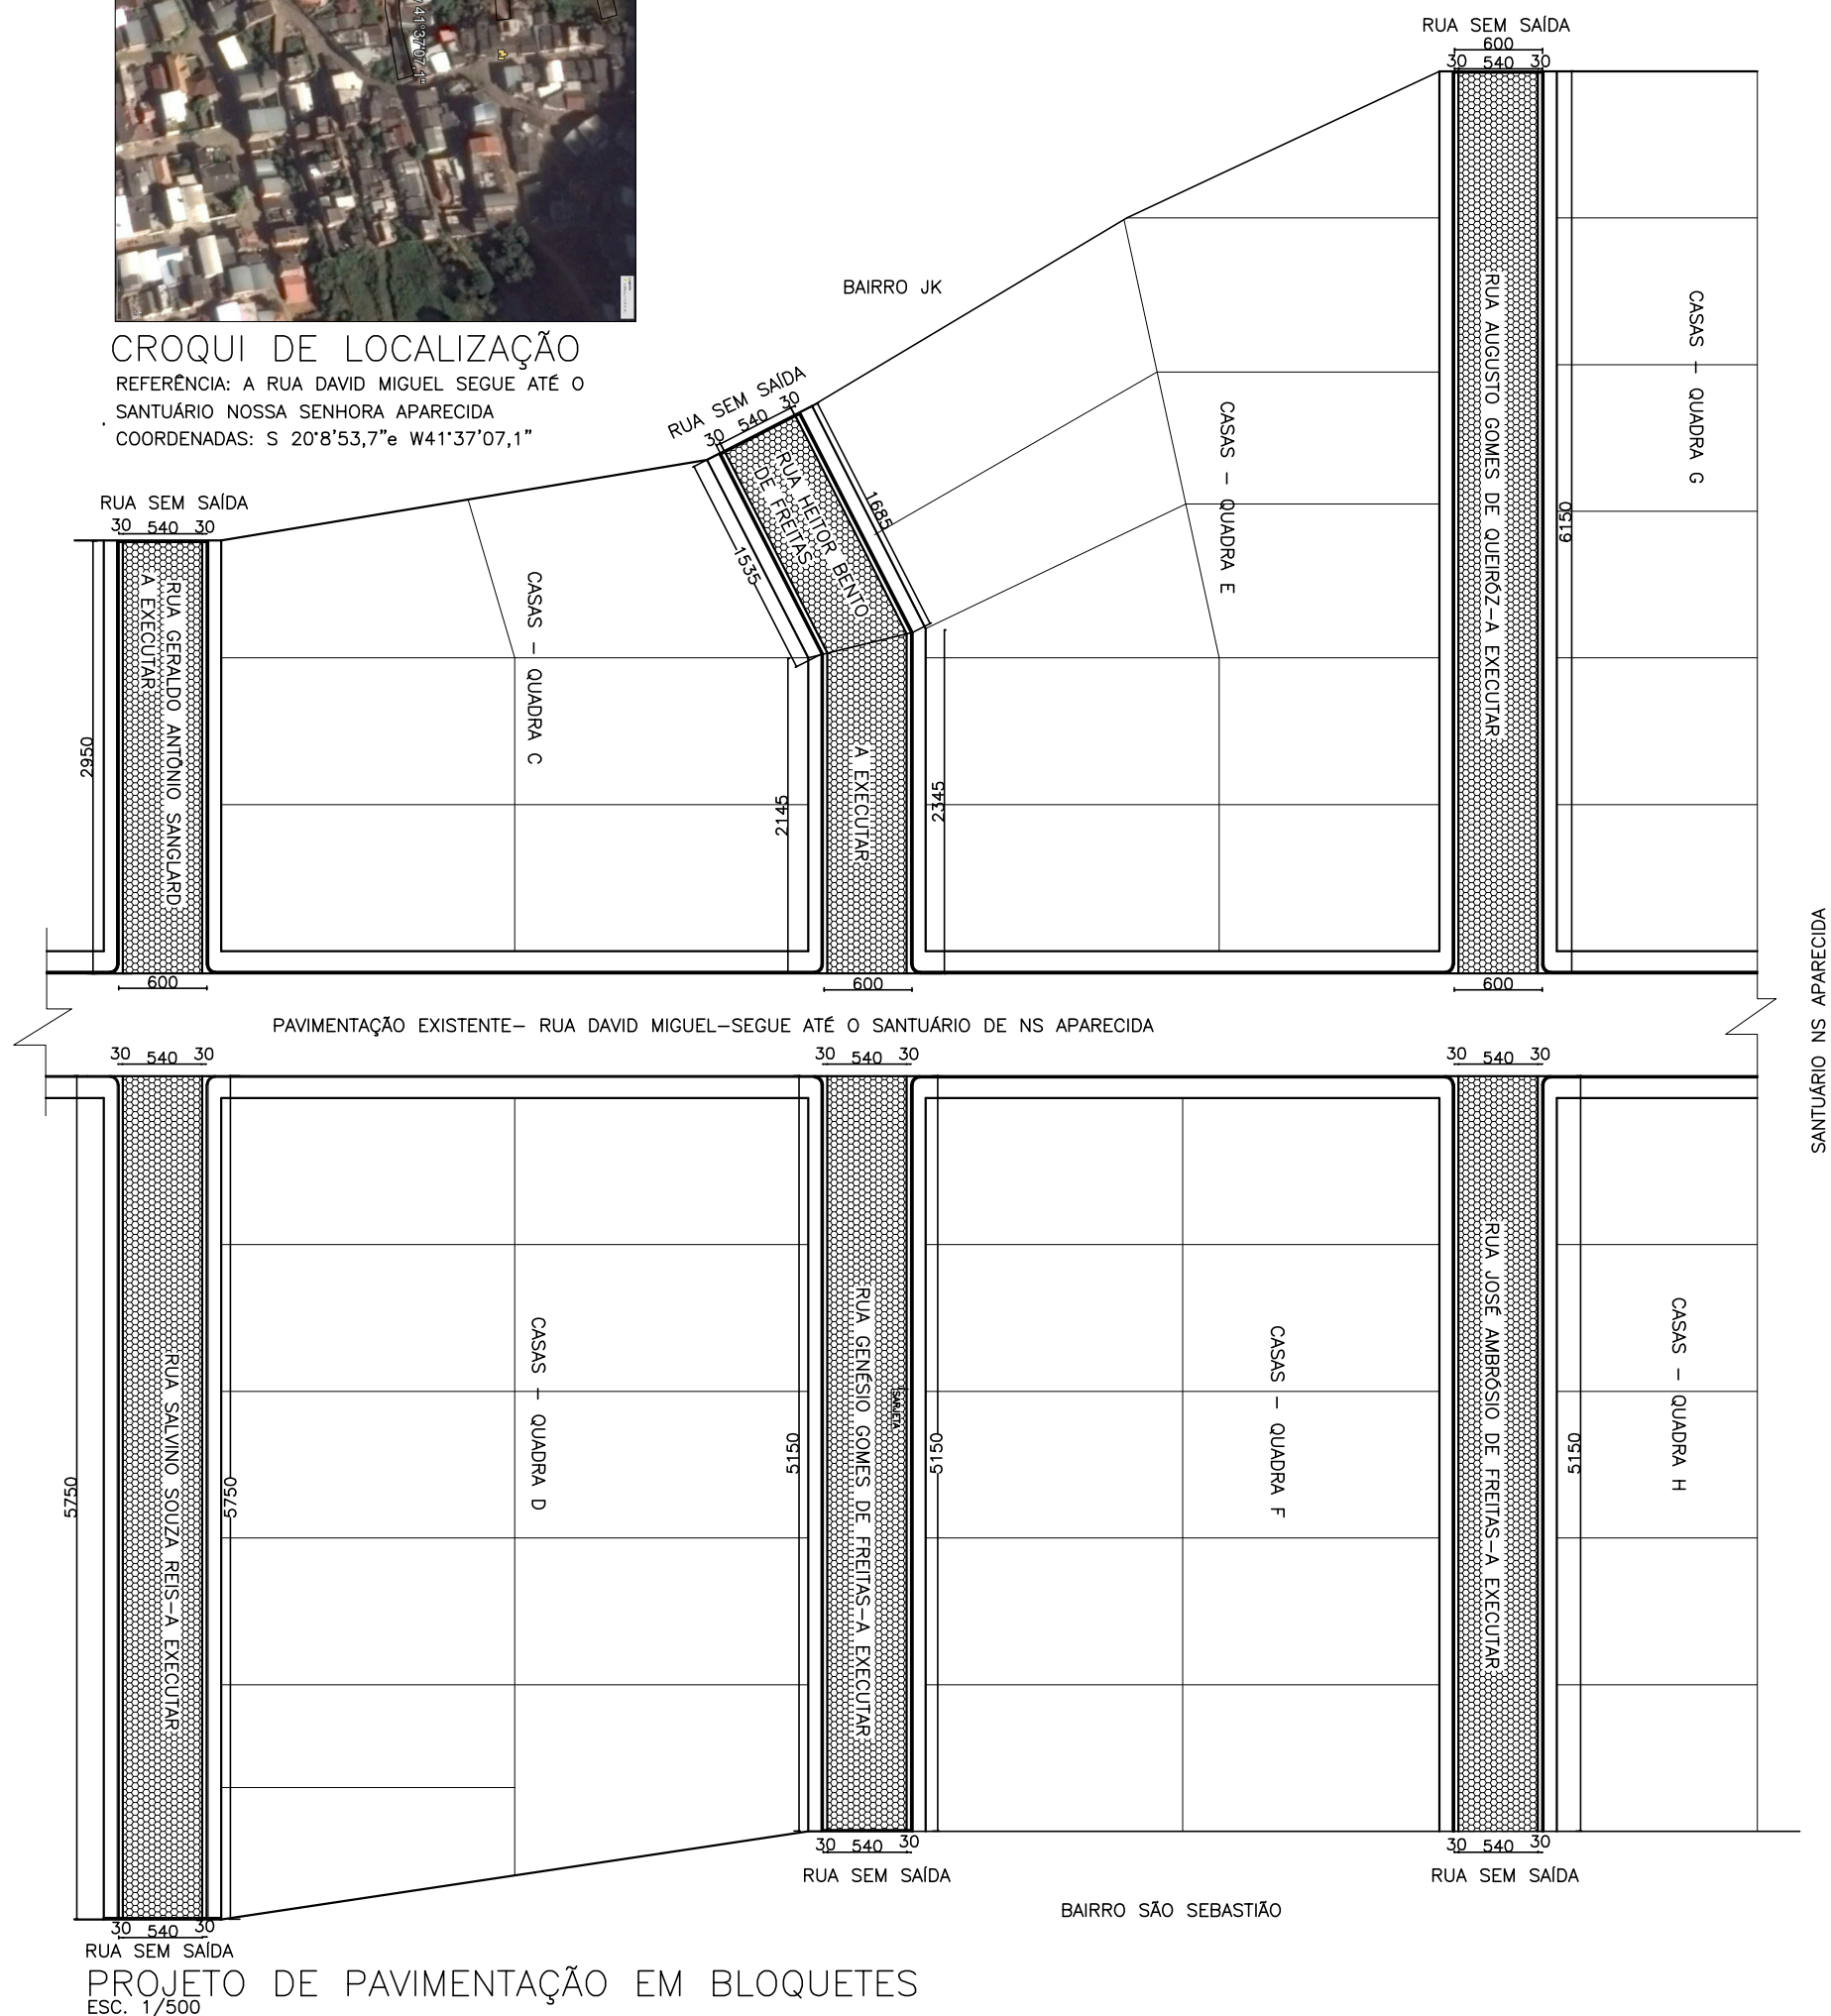


CROQUI DE LOCALIZAÇÃO

REFERÊNCIA: A RUA DAVID MIGUEL SEGUE ATÉ O
SANTUÁRIO NOSSA SENHORA APARECIDA
COORDENADAS: S 20°8'53,7"e W41°37'07,1"

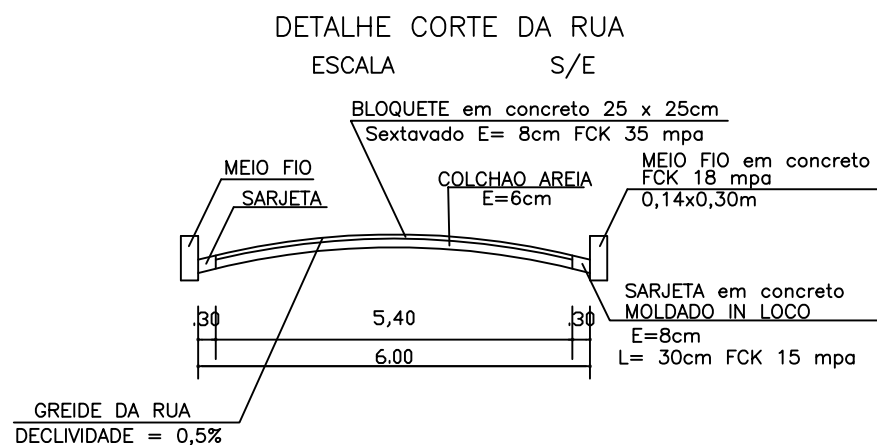

PROJETO DE PAVIMENTAÇÃO EM BLOQUETES

PROUL
ESC. 1/500

R.T.PROJETO:

THAIS BOECHAT DE LIMA
CREA MG 212895/D

PROJETO:	
----------	--

PAVIMENTAÇÃO EM BLOQUETES

PROPRIETÁRIO:

PREFEITURA MUNICIPAL DE LAJINHA
CNPJ 18.392.522/0001-41

ENDEREÇO DA OBRA:

RUAS DIVERSAS DO BAIRRO SÃO SEBASTIÃO
LAJINHA/MG

FOLHA:

$$1/1$$

COORDENADAS:

S20°08'53.7"

W41°37'07.1"

DATA:

DEZEMBRO 2018