



PERSPECTIVA ISOMÉTRICA DO PASSEIO E RAMPA

ESCALA S/C

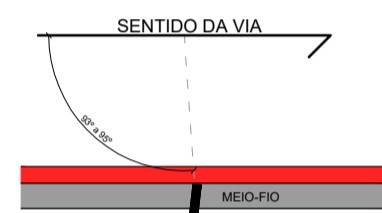

Posicionamento da placa no sentido da via.

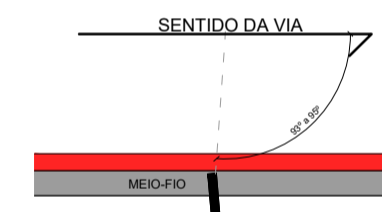

Posicionamento da placa no sentido oposto à via.


POSICIONAMENTO DAS PLACAS

ESCALA S/C



VISTA FRONTAL DA PLACA

ESCALA S/C

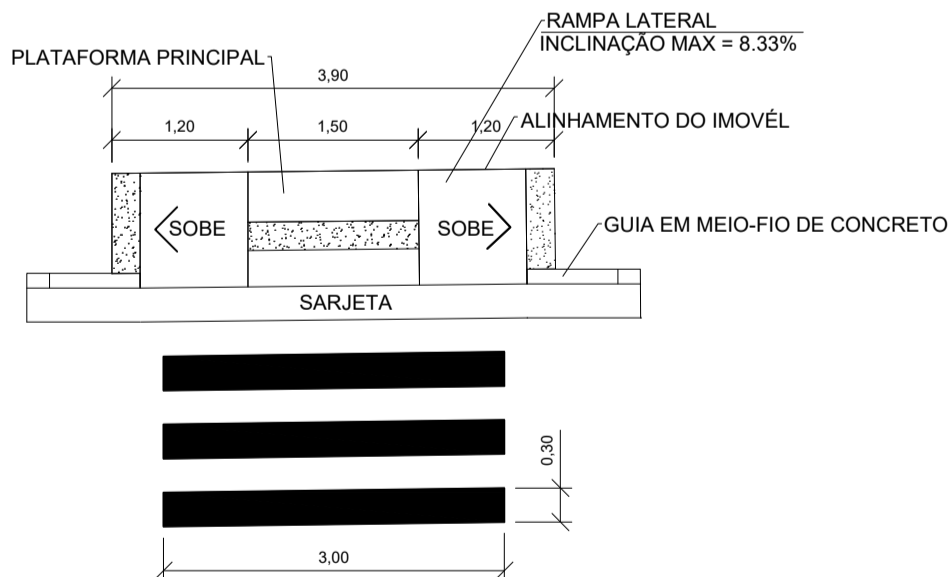


VISTA SUPERIOR DA FAIXA DE PEDESTRE

ESCALA 1/40

PONTE



RUA HERDILIO ANTÔNIO SOBREIRA

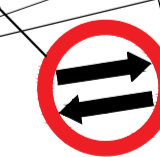

RUA IRANI ALVES SOBREIRA

VISTA SUPERIOR DO CALÇAMENTO

ESCALA S/C

CAMPO DE FUTEBOL




RUA HERDILIO ANTÔNIO SOBREIRA




Calçamento existente

Calçamento existente

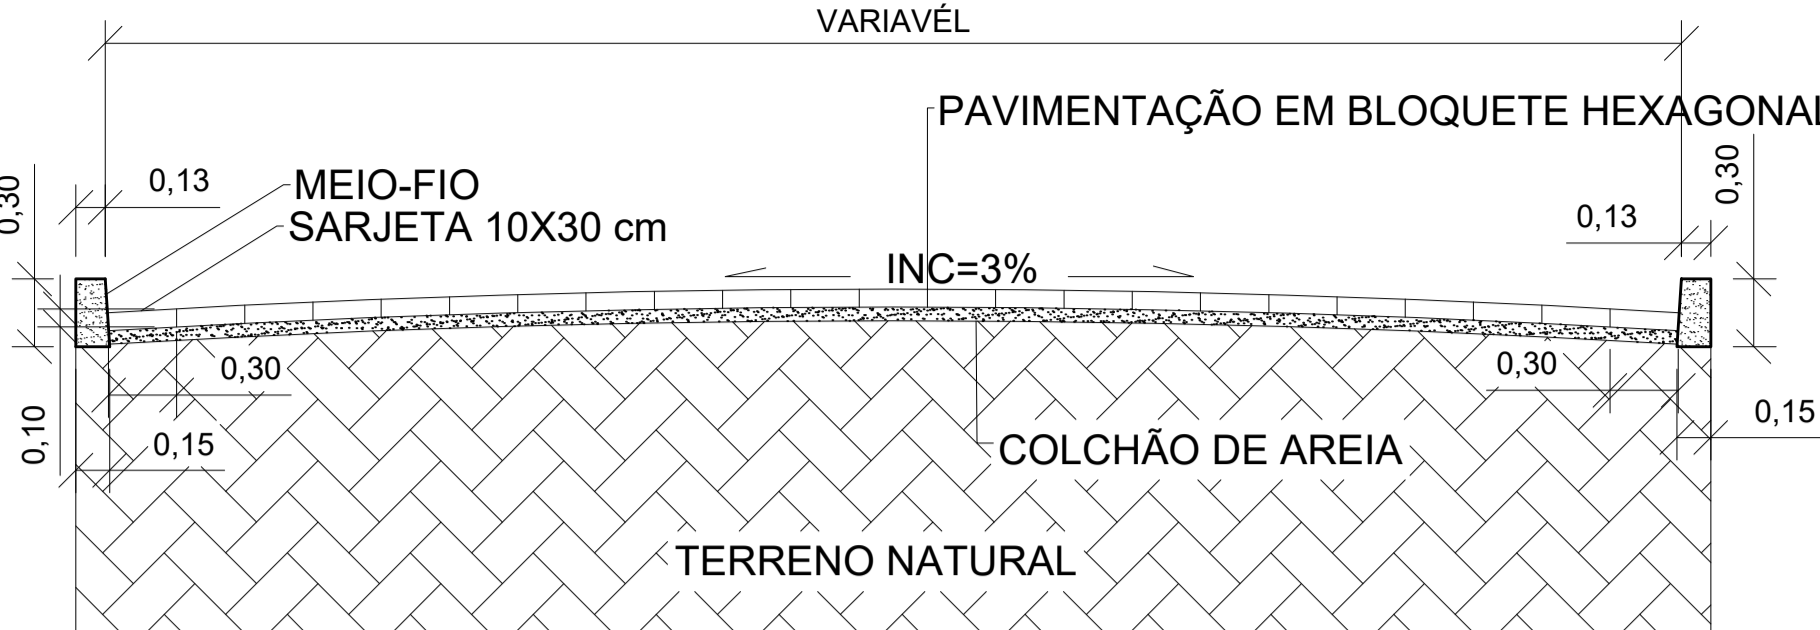

DETALHAMENTO DA SEÇÃO TRANSVERSAL DO PAVIMENTO

ESCALA 1/40

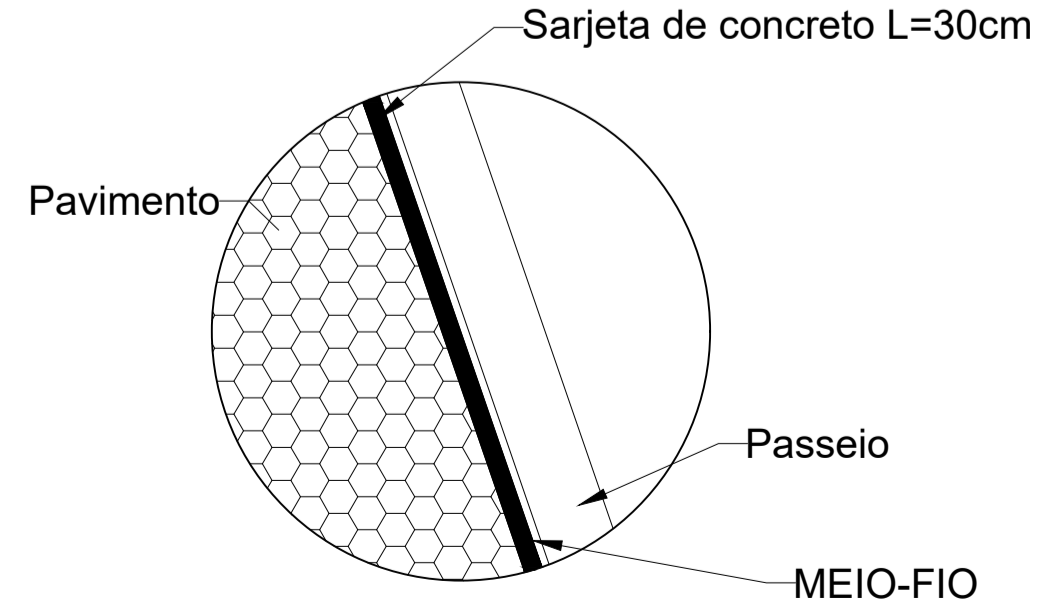

DETALHE SUPERIOR DO PAVIMENTO

ESCALA S/C

- 1- O DETALHAMENTO DA ACESSIBILIDADE CONTA NESTE PROJETO ESTA CONFORME A NBR 9050
- 2- A SINALIZAÇÃO VARIA ESTA EM CONFORMIDADE COM AS NORMAS CONTIDAS NO MANUAL DE INSTRUÇÃO DO CONTRAN
- 3- A REDE DE ESGOTAMENTO, REDE PLUVIAL, REDE ABASTECIMENTO, COLEÇÃO DE TALUDE, MANTENÇÃO DE GREIDE OU OUTRAS OBRAS DE INFRAESTRUTURAS NÃO ESPECIFICADAS NO PROJETO, SERÃO EXECUTADAS PELA PREFEITURA MUNICIPAL, ANTES DA EXECUÇÃO DO CONTRATO REFERENTE A ESTE PROJETO.
- 4- A MEDIDA DO PASSEIO VER EM PROJETO.
- 5- O NÚMERO DE PESSOAS BENEFICIARIAS SÃO DE APROXIMADAMENTE 2000 DE FORMA DIRETA OU INDIRETA.
- 6- AO EXECUTAR O SERVIÇO MANTER O LOCAL BEM SINALIZADO.
- 7- OBSERVAR AS NORMAS DE SEGURANÇA.

ARQUITETÔNICO E SINALIZAÇÃO

| | | |
|---|---|-------------------------------------|
| PREFEITURA LAJUNHA-MG Rua Dr. Carlos Antônio Franco Camargo, 100, 1º andar, Lajinha MG, CEP: 35.000-000, Fone: (35) 3244-1000 | OBRA: CALÇAMENTO | |
| | ENDEREÇO: RUA HERDILIO ANTÔNIO SOBREIRA E RUA IRANI ALVES SOBREIRA | |
| | RESPONSÁVEL TÉCNICO: | THOMAS CASTRO SILVA CREA: 207.456/D |
| | CONTEÚDO: VISTA SUPERIOR, CORTES, DETALHES E SINALIZAÇÃO | |
| | ÁREA DA OBRA: CALÇAMENTO | ÁREA DO TERRENO: |
| | PROPRIETÁRIO: PREFEITURA MUNICIPAL DE LAJUNHA | OBSERVAÇÕES: |
| | DESENHO: THOMAS CASTRO SILVA | DATA: 04/2018 |