



IN

<http://www.insigmaengenharia.com.br>

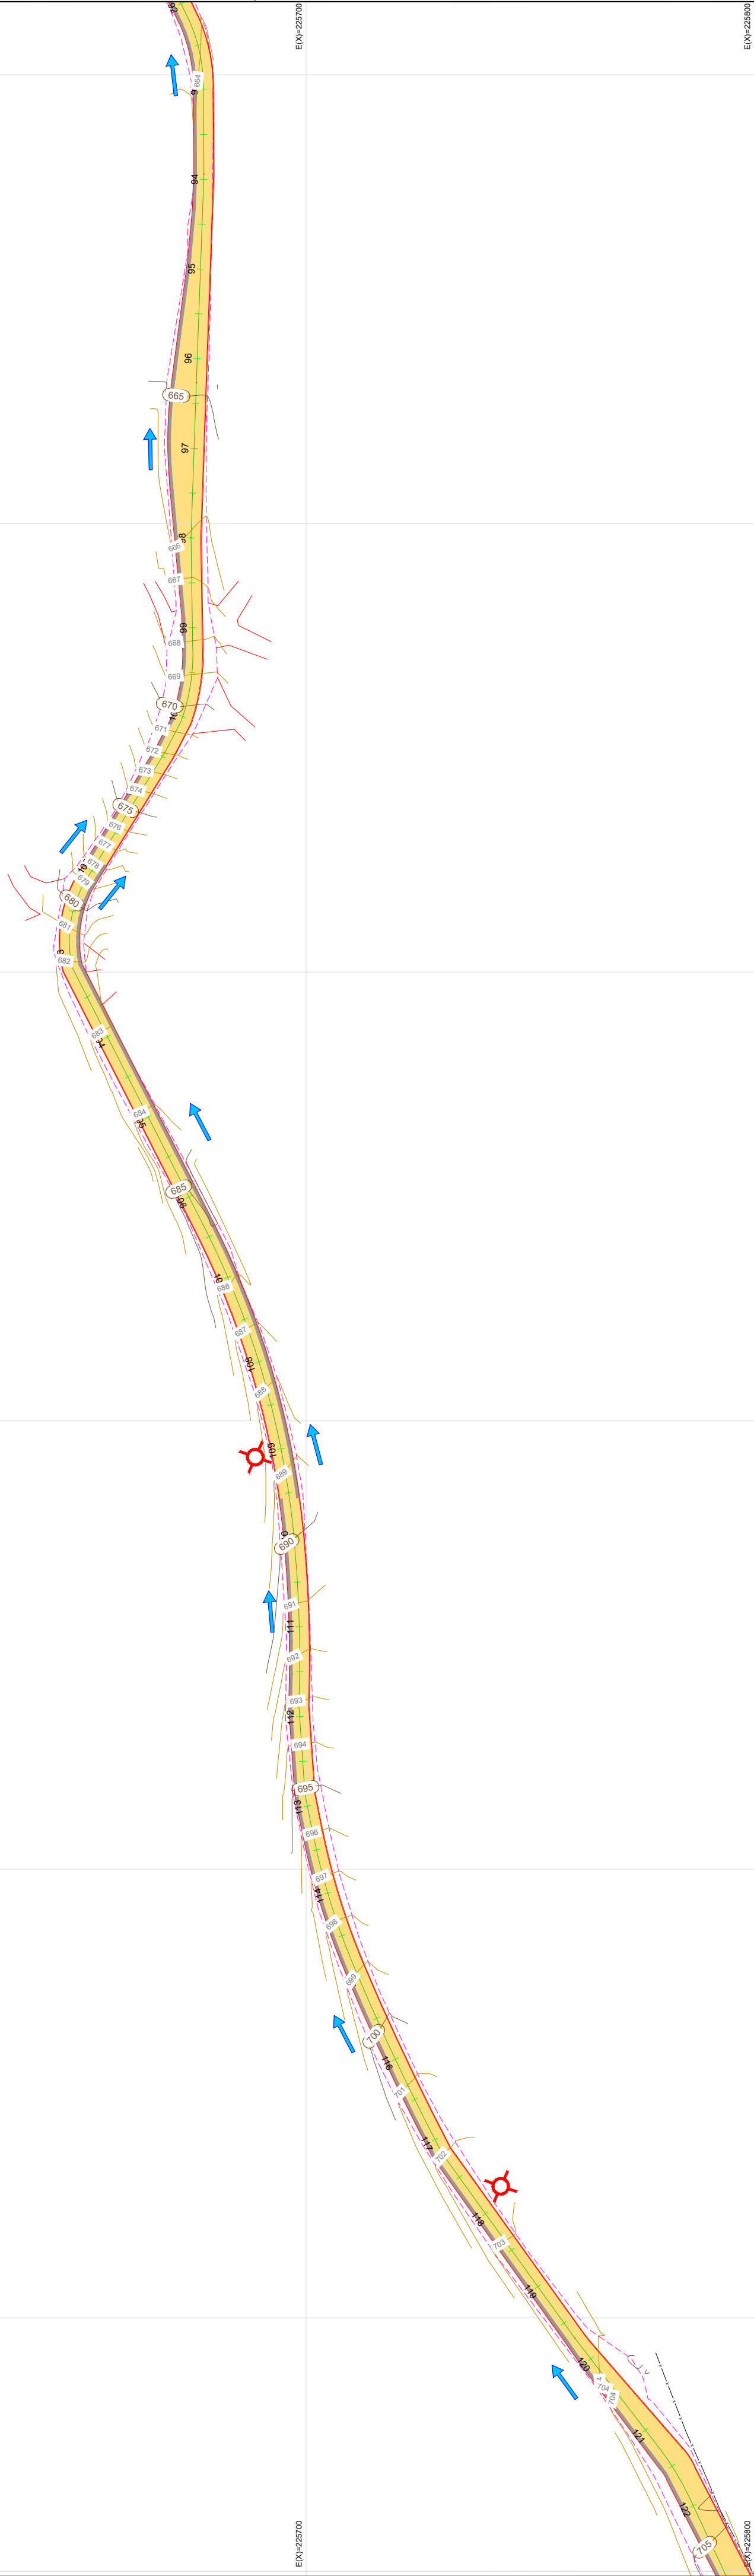

ARTICULAÇÃO DE PLANTAS

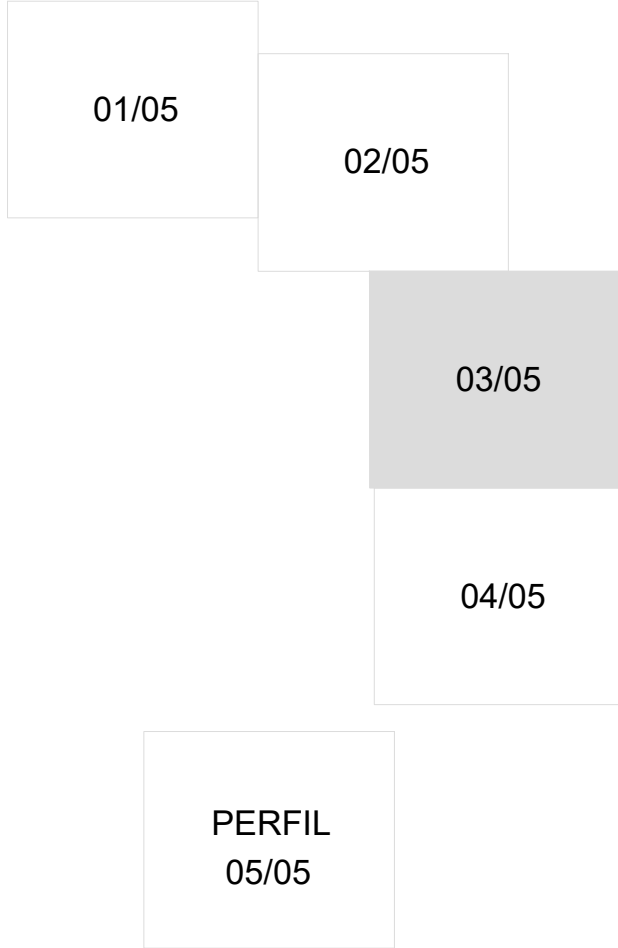

CROQUI DE LOCALIZAÇÃO: IMAGEM PANORÂMICA DO LOCAL VIA SOFTWARE GOOGLE EARTH

COORDENADAS:
LATITUDE: -30°08'00.93"
LONGITUDE: -47°38'04.61"

TABELAS DE VOLUMES - TRECHO COMPLETO

LEGENDA	VOLUMES
	CORTE = 2.197,40 m³
	ATERRO = 443,97 m³

Sistema de Coordenadas
Coordenadas Planas U T M
Meridiano Central -39°, Fuso -24
Origem das coordenadas:
SIRGAS2000 - Elipsóide: GRS-80

LEGENDA

	ÁREA DE ESTUDO		CANALETA PROJETADA
	ÁREA LEVANTADA		SENTIDO DO FLUXO
	MEIO FIO PROJETADO		PONTO BAIXO
	ÁRVORE		VAZANTE
	ALINHAMENTO PERFIL LONGITUDINAL		CURVAS DE NÍVEL

INSIGMA
ENGENHARIA

Av. Barão do Rio Branco, nº 129, Sala 201 - Vila União - Lajinha - MG
Fone: (35) 3563-2021 - contato@insigmaengenharia.com.br



PREFEITURA MUNICIPAL
DE LAJINHA - MG

RESPONSABILIDADE TÉCNICA

CONTRATANTE	SERVIÇO
PREFEITURA MUNICIPAL DE LAJINHA - MG	LEVANTAMENTO PLANALTIMÉTRICO

TÍTULO					
PLANTA TOPOGRÁFICA PARA FINS DE PAVIMENTAÇÃO PÚBLICA					
LOCAL/ENDEREÇO				MUNICÍPIO	
SUBIDA PARA SANTUÁRIO DE NOSSA SENHORA DE APARECIDA				LAJINHA - MG	
ÁREA LEVANTADA	EXTENSÃO	DATA	ESCALA	FORMATO - PRANCHETA	Nº. OS
19.202,36 m²	2.761,83 m	14/03/2025	1:1000	A1 - 03/05	-

ALTERAÇÕES

Nº	REVISÃO/DESCRIÇÃO	DATA

A INSIGMA ENGENHARIA LTDA possui direitos autorais e de imagem reservados, conforme Lei nº 9.279, de 14 de maio de 1996, SENDO PROIBIDA QUALQUER REPRODUÇÃO E ALTERAÇÃO SEM AUTORIZAÇÃO EXPRESSA.