


IN

<http://www.insigmaengenharia.com.br>

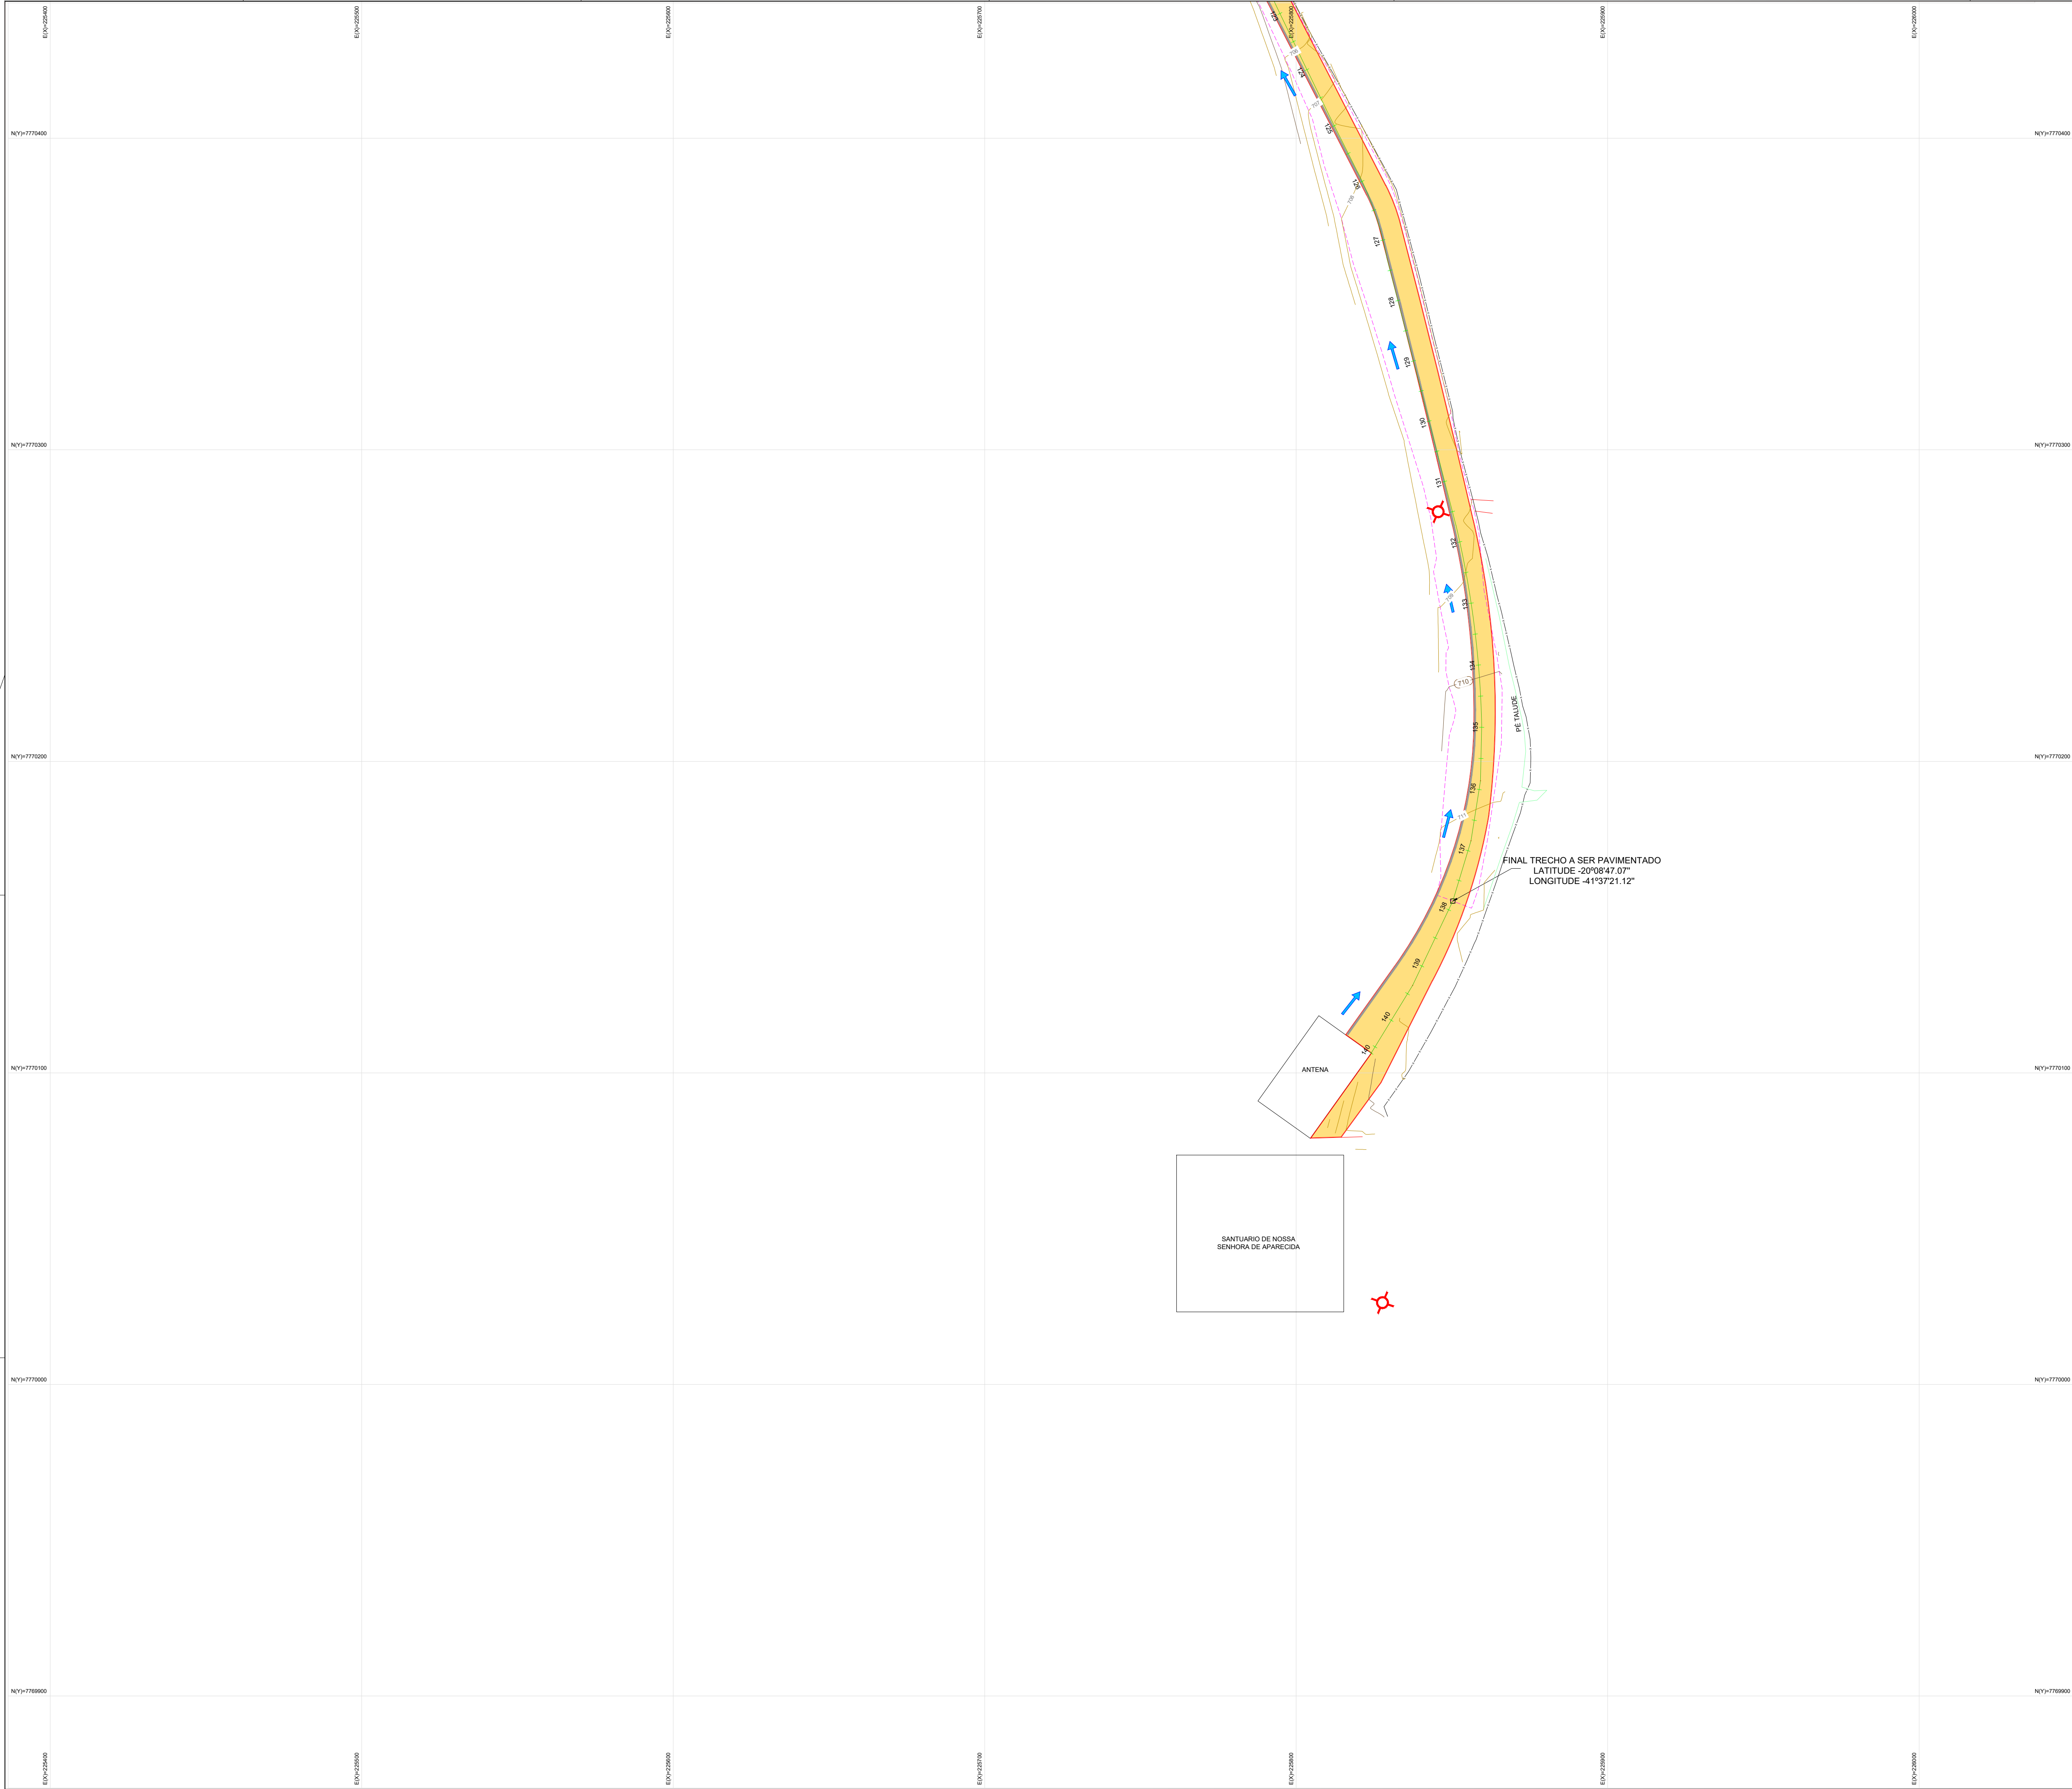

ARTICULAÇÃO DE PLANTAS

01/05

02/05

03/05

04/05

PERFIL
05/05



CROQUI DE LOCALIZAÇÃO: IMAGEM PANORÂMICA DO LOCAL VIA SOFTWARE GOOGLE EARTH

COORDENADAS
LATITUDE: -20°08'47.07"
LONGITUDE: -41°37'21.12"

TABELAS DE VOLUMES - TRECHO COMPLETO	
LEGENDA	VOLUMES
<div></div>	CORTE = 2.197,40 m³
<div></div>	ATERRO = 443,97 m³

Sistema de Coordenadas
Coordenadas Planas U T M
Meridiano Central -39°, Fuso -24
Origem das coordenadas:
SIRGAS2000 - Elipsóide: GRS-80

LEGENDA	
<div></div> ÁREA DE ESTUDO	<div></div> CANALETA PROJETADA
<div></div> ÁREA LEVANTADA	<div></div> SENTIDO DO FLUXO
<div></div> MEIO FIO PROJETADO	<div></div> PONTO BAIXO
<div></div> ÁRVORE	<div></div> VAZANTE
<div></div> ALINHAMENTO PERFIL LONGITUDINAL	<div></div> CURVAS DE NÍVEL

INSIGMA
ENGENHARIA

Av. Barão do Rio Branco, nº 129 - Salvador - Bahia - BA 41020-000
Fixo/WhatsApp: (31) 3563 2021 - contato@insigmaengenharia.com.br

PREFEITURA MUNICIPAL DE LAJINHA - MG

RESPONSABILIDADE TÉCNICA

INSIGMA ENGENHARIA LTDA
CPF: 17.961.918/0001-36
Engº Hudson Batista da Silva
CREA: 214.178/0 - MG

SERVIÇO
LEVANTAMENTO PLANALTIMÉTRICO

CONTRATANTE
PREFEITURA MUNICIPAL DE LAJINHA - MG

TÍTULO
PLANTA TOPOGRÁFICA PARA FINS DE PAVIMENTAÇÃO PÚBLICA

LOCAL/ENDEREÇO
SUBIDA PARA SANTUÁRIO DE NOSSA SENHORA DE APARECIDA

MUNICÍPIO
LAJINHA - MG

ÁREA LEVANTADA
19.202,36 m²

EXTENSÃO
2.761,63 m

DATA
14/03/2025

ESCALA
1:1000

FORMATO - PRANCHETA
A1 - 04/05

Nº. OS
-

ALTERAÇÕES		
Nº	REVISÃO/DESCRIÇÃO	DATA

A INSIGMA ENGENHARIA LTDA possui direitos autorais e de imagem reservados, conforme Lei nº 9.279, de 14 de maio de 1996, SENDO PROIBIDA QUALQUER REPRODUÇÃO E ALTERAÇÃO SEM AUTORIZAÇÃO EXPRESSA.