



IN

http://www.insigmaengenharia.com.br

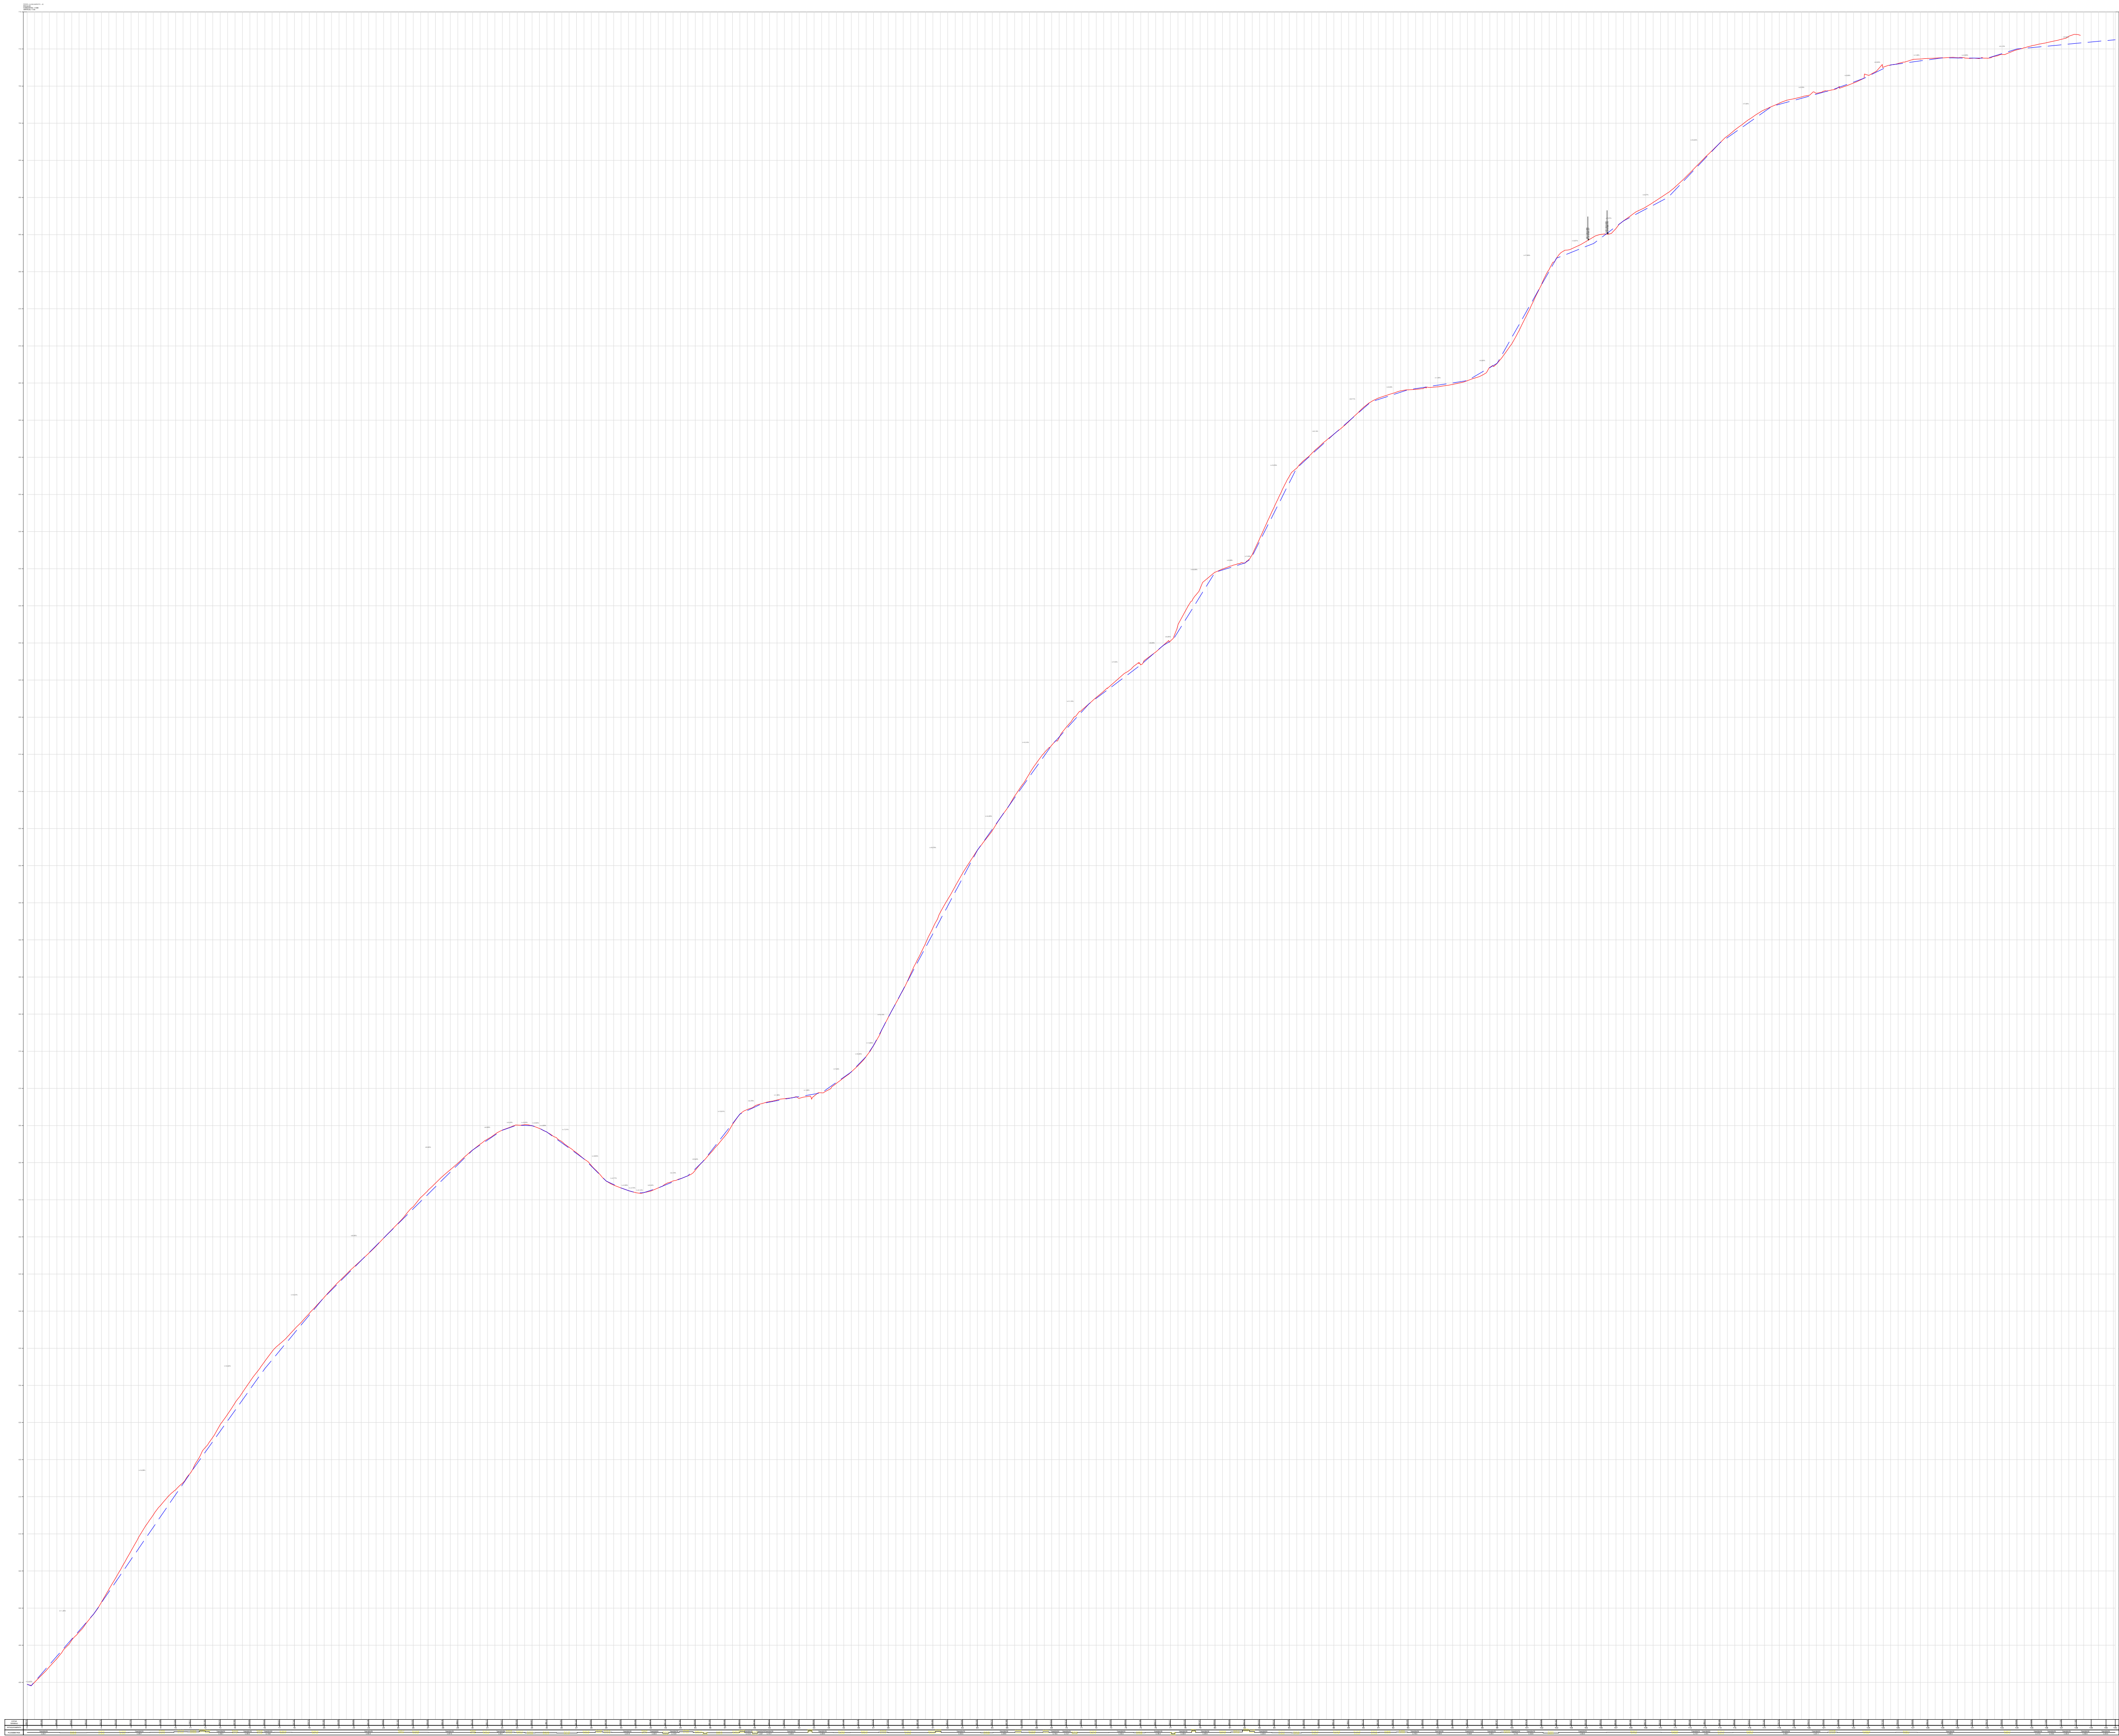

ARTICULAÇÃO DE PLANTAS

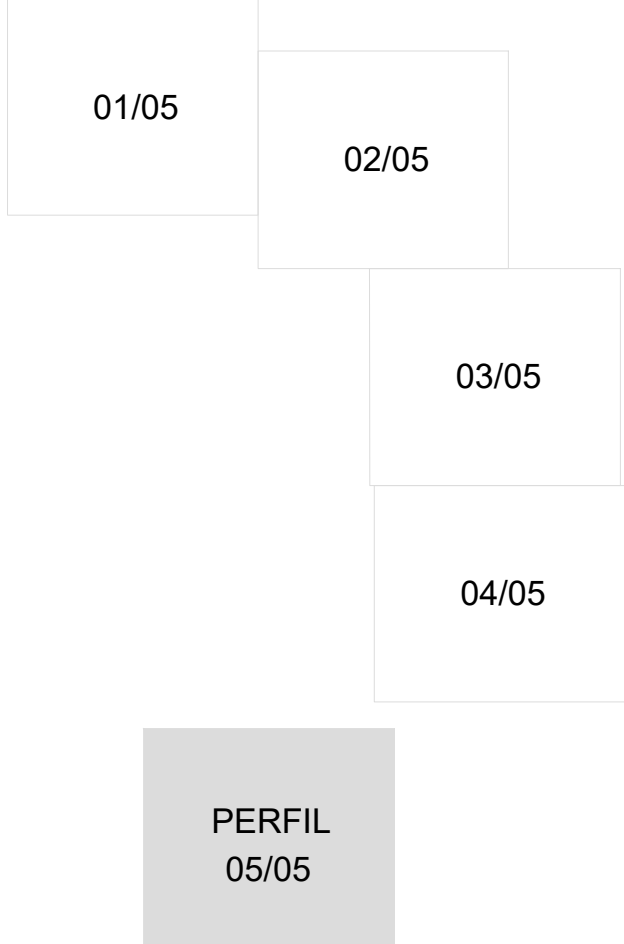

CROQUI DE LOCALIZAÇÃO: IMAGEM PANORÂMICA DO LOCAL VIA SOFTWARE GOOGLE EARTH

COORDENADAS:
LATITUDE: -20°08'06.97"
LONGITUDE: -47°38'04.81"

TABELAS DE VOLUMES - TRECHO COMPLETO

LEGENDA	VOLUMES
<div></div>	CORTE = 2.197,40 m³
<div></div>	ATERRO = 443,97 m³

Sistema de Coordenadas
Coordenadas Planas U T M
Meridiano Central -39°, Fuso -24
Origem das coordenadas:
SIRGAS2000 - Elipsóide: GRS-80

INSIGMA
ENGENHARIA

Av. Barão do Rio Branco, nº 129 - Bairro - Montanópolis-MG
Fixo/WhatsApp: (31) 3563-2021 - contato@insigmaengenharia.com.br

PREFEITURA MUNICIPAL DE LAJINHA/MG

CONTRATANTE PREFEITURA MUNICIPAL DE LAJINHA - MG		SERVIÇO LEVANTAMENTO PLANALTIMÉTRICO	
TÍTULO PLANTA TOPOGRÁFICA PARA FINS DE PAVIMENTAÇÃO PÚBLICA			
LOCAL/ENDEREÇO SUBIDA PARA SANTUÁRIO DE NOSSA SENHORA DE APARECIDA		MUNICÍPIO LAJINHA - MG	
ÁREA LEVANTADA 19.202,36 m²	EXTENSÃO 2.761,63 m	DATA 14/03/2025	ESCALA indicada
FORMATO - PRANCHETA A1 - 05/05		Nº. OS -	
ALTERAÇÕES			
Nº	REVISÃO/DESCRIÇÃO	DATA	

A INSIGMA ENGENHARIA LTDA possui direitos autorais e de imagem reservados, conforme Lei nº 9.279, de 14 de maio de 1996, SENDO PROIBIDA QUALQUER REPRODUÇÃO E ALTERAÇÃO SEM AUTORIZAÇÃO EXPRESSA.