



Área Descoberta  
190,98 m²

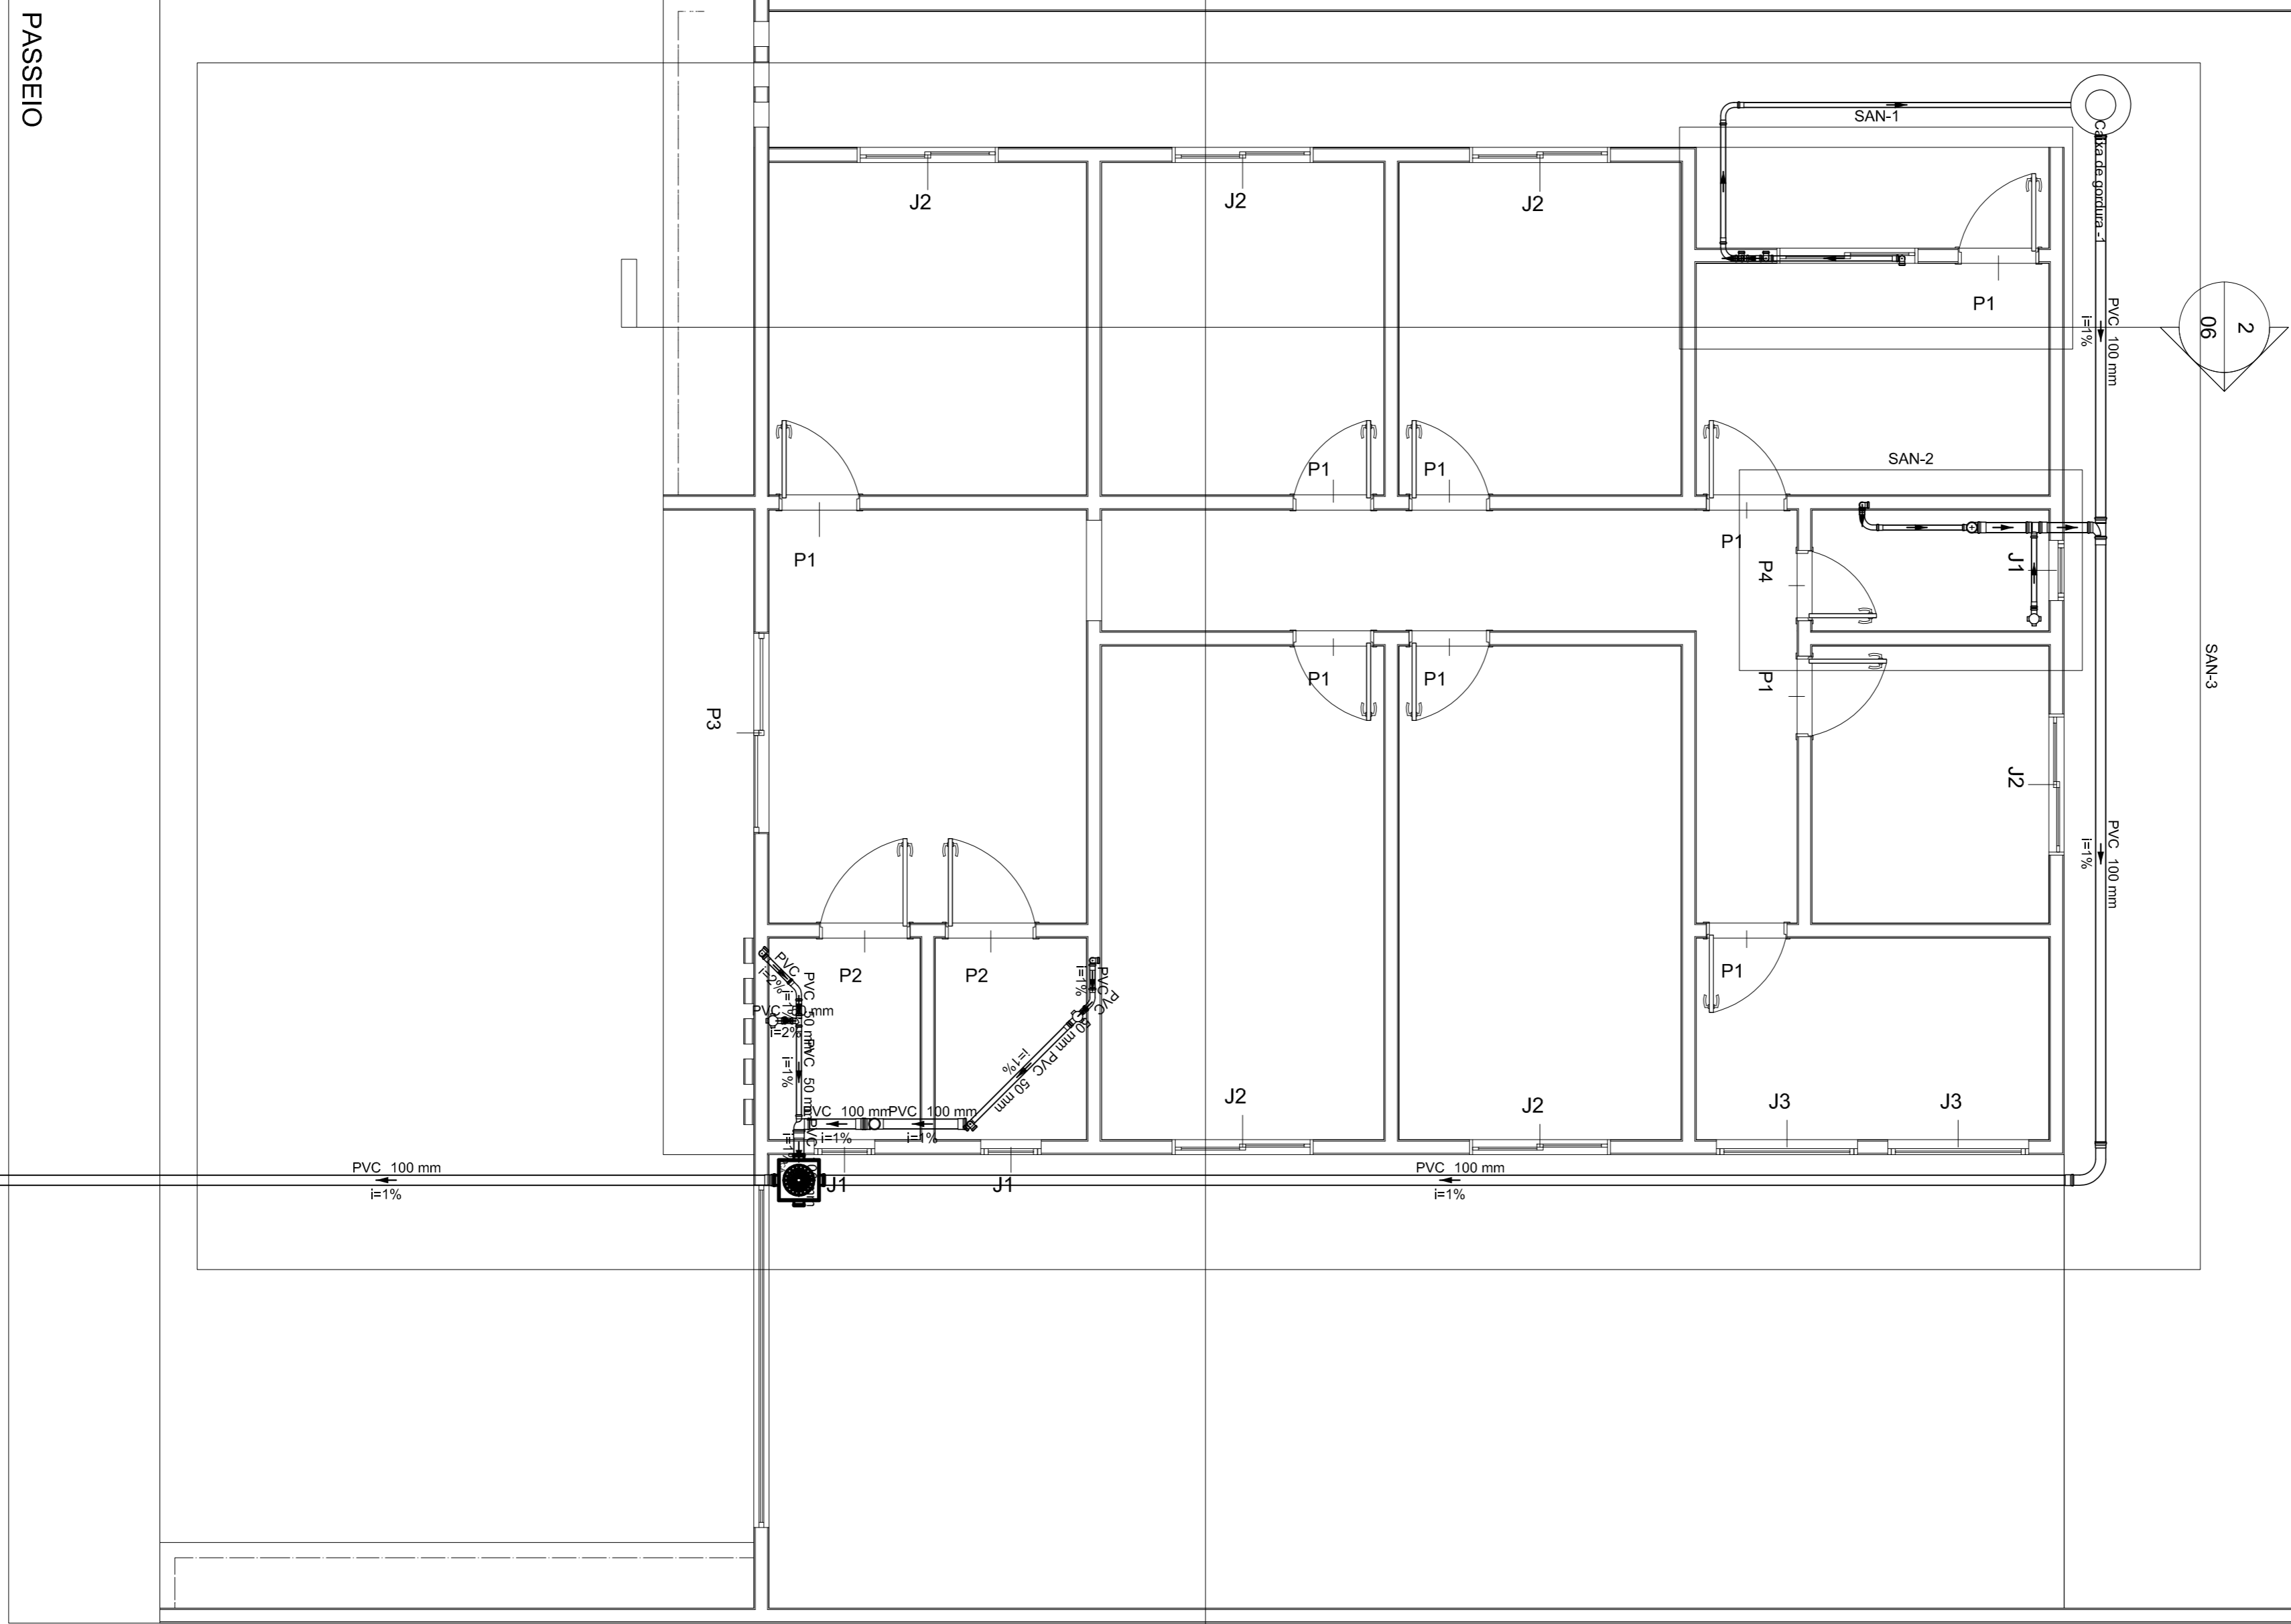


Espaço		
Caixas de Passagem		
Caixa de areia pluvial PVC	CA PVC - 30 cm	1 pc
PVC Acessórios		
Caixa sifonada	100x100x50	3 pc
Sifão de copo p/ pia e lavatório	1" - 2"	4 pc
Valvula p/ pia	1"	4 pc
PVC Esgoto		
Curva 45 longa	50 mm	2 pc
Curva 90 longa	100 mm	1 pc
50 mm	50 mm	3 pc
Joelho 90	50 mm	11 pc
Joelho 90 c/ vista	100 mm - 50 mm	2 pc
Luva simples	100 mm	8 pc
50 mm	50 mm	13 pc
Terminal de ventilação	100 mm	1 pc
Tubo PVC pontá-bola c/ arca	50 mm - 4"	0,4 m
100 mm - 2"	50 mm	0,29 m
Tubo rígido c/ ponta lisa	100 mm - 2"	22,89 m
50 mm - 2"	50 mm - 2"	12,88 m
Tê sanitário	100 mm - 50 mm	2 pc
100 mm - 50 mm	50 mm - 50 mm	1 pc
50 mm - 50 mm	50 mm - 50 mm	4 pc
Unidades de tratamento		
Água	Ferro	1 pc
Concreto		0,07 m³

Esgoto	


Caixa Sifonada	PVC Acessórios	Caixa sifonada	100x100x50	1 pc
Caixa de areia pluvial PVC				
Caixa de areia pluvial PVC	CA PVC - 30 cm	1 pc		
Curva 45 longa para Esgoto Sanitário	PVC Esgoto	Curva 45 longa	50 mm	1 pc
Curva 90 longa	PVC Esgoto	Curva 90 longa	50 mm	1 pc
Joelho 90 c/ vista	PVC Esgoto	Joelho 90 c/ vista	100 mm - 50 mm	1 pc
Joelho 90 c/ vista	PVC Esgoto	Joelho 90 c/ vista	100 mm - 50 mm	1 pc
Máquina de Lavar Louças- DN 50mm	PVC Esgoto	Joelho 90	50 mm	1 pc
Tê sanitário	50 mm	1 pc		
Pia da Cozinha Residencial com Sifão 50mm	PVC Acessórios	Sifão de copo p/ pia e lavatório	1" - 2"	1 pc
Valvula p/ pia	1"	1 pc		
Joelho 90	PVC Esgoto	Joelho 90	50 mm	2 pc
Tubo rígido c/ ponta lisa	50 mm - 2"	0,6m		
Tê sanitário	PVC Esgoto	PVC Esgoto	100 mm - 50 mm	1 pc
Terminal de ventilação	PVC Esgoto	Terminal de ventilação	100 mm	1 pc
Vaso Sanitário c/ JBR com vista	PVC Esgoto	Joelho 90 c/ vista	100 mm - 50 mm	1 pc
Vaso Sanitário c/ J8	PVC Esgoto	Tê sanitário	100 mm - 100 mm	1 pc

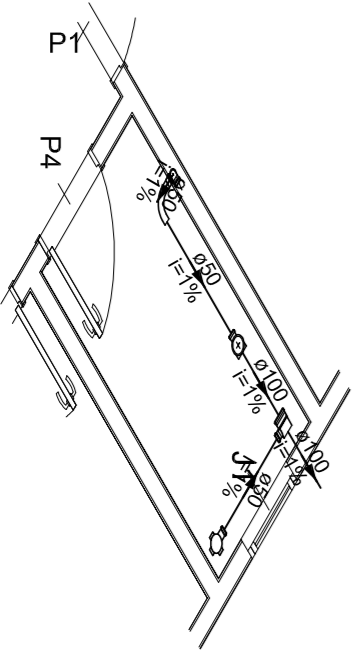

Detalhe SAN-2  
Escala: 1:50

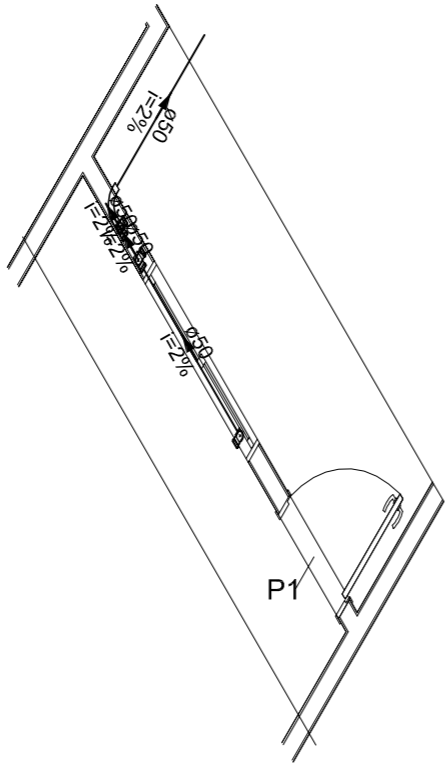

Detalhe SAN-1  
Escala: 1:50

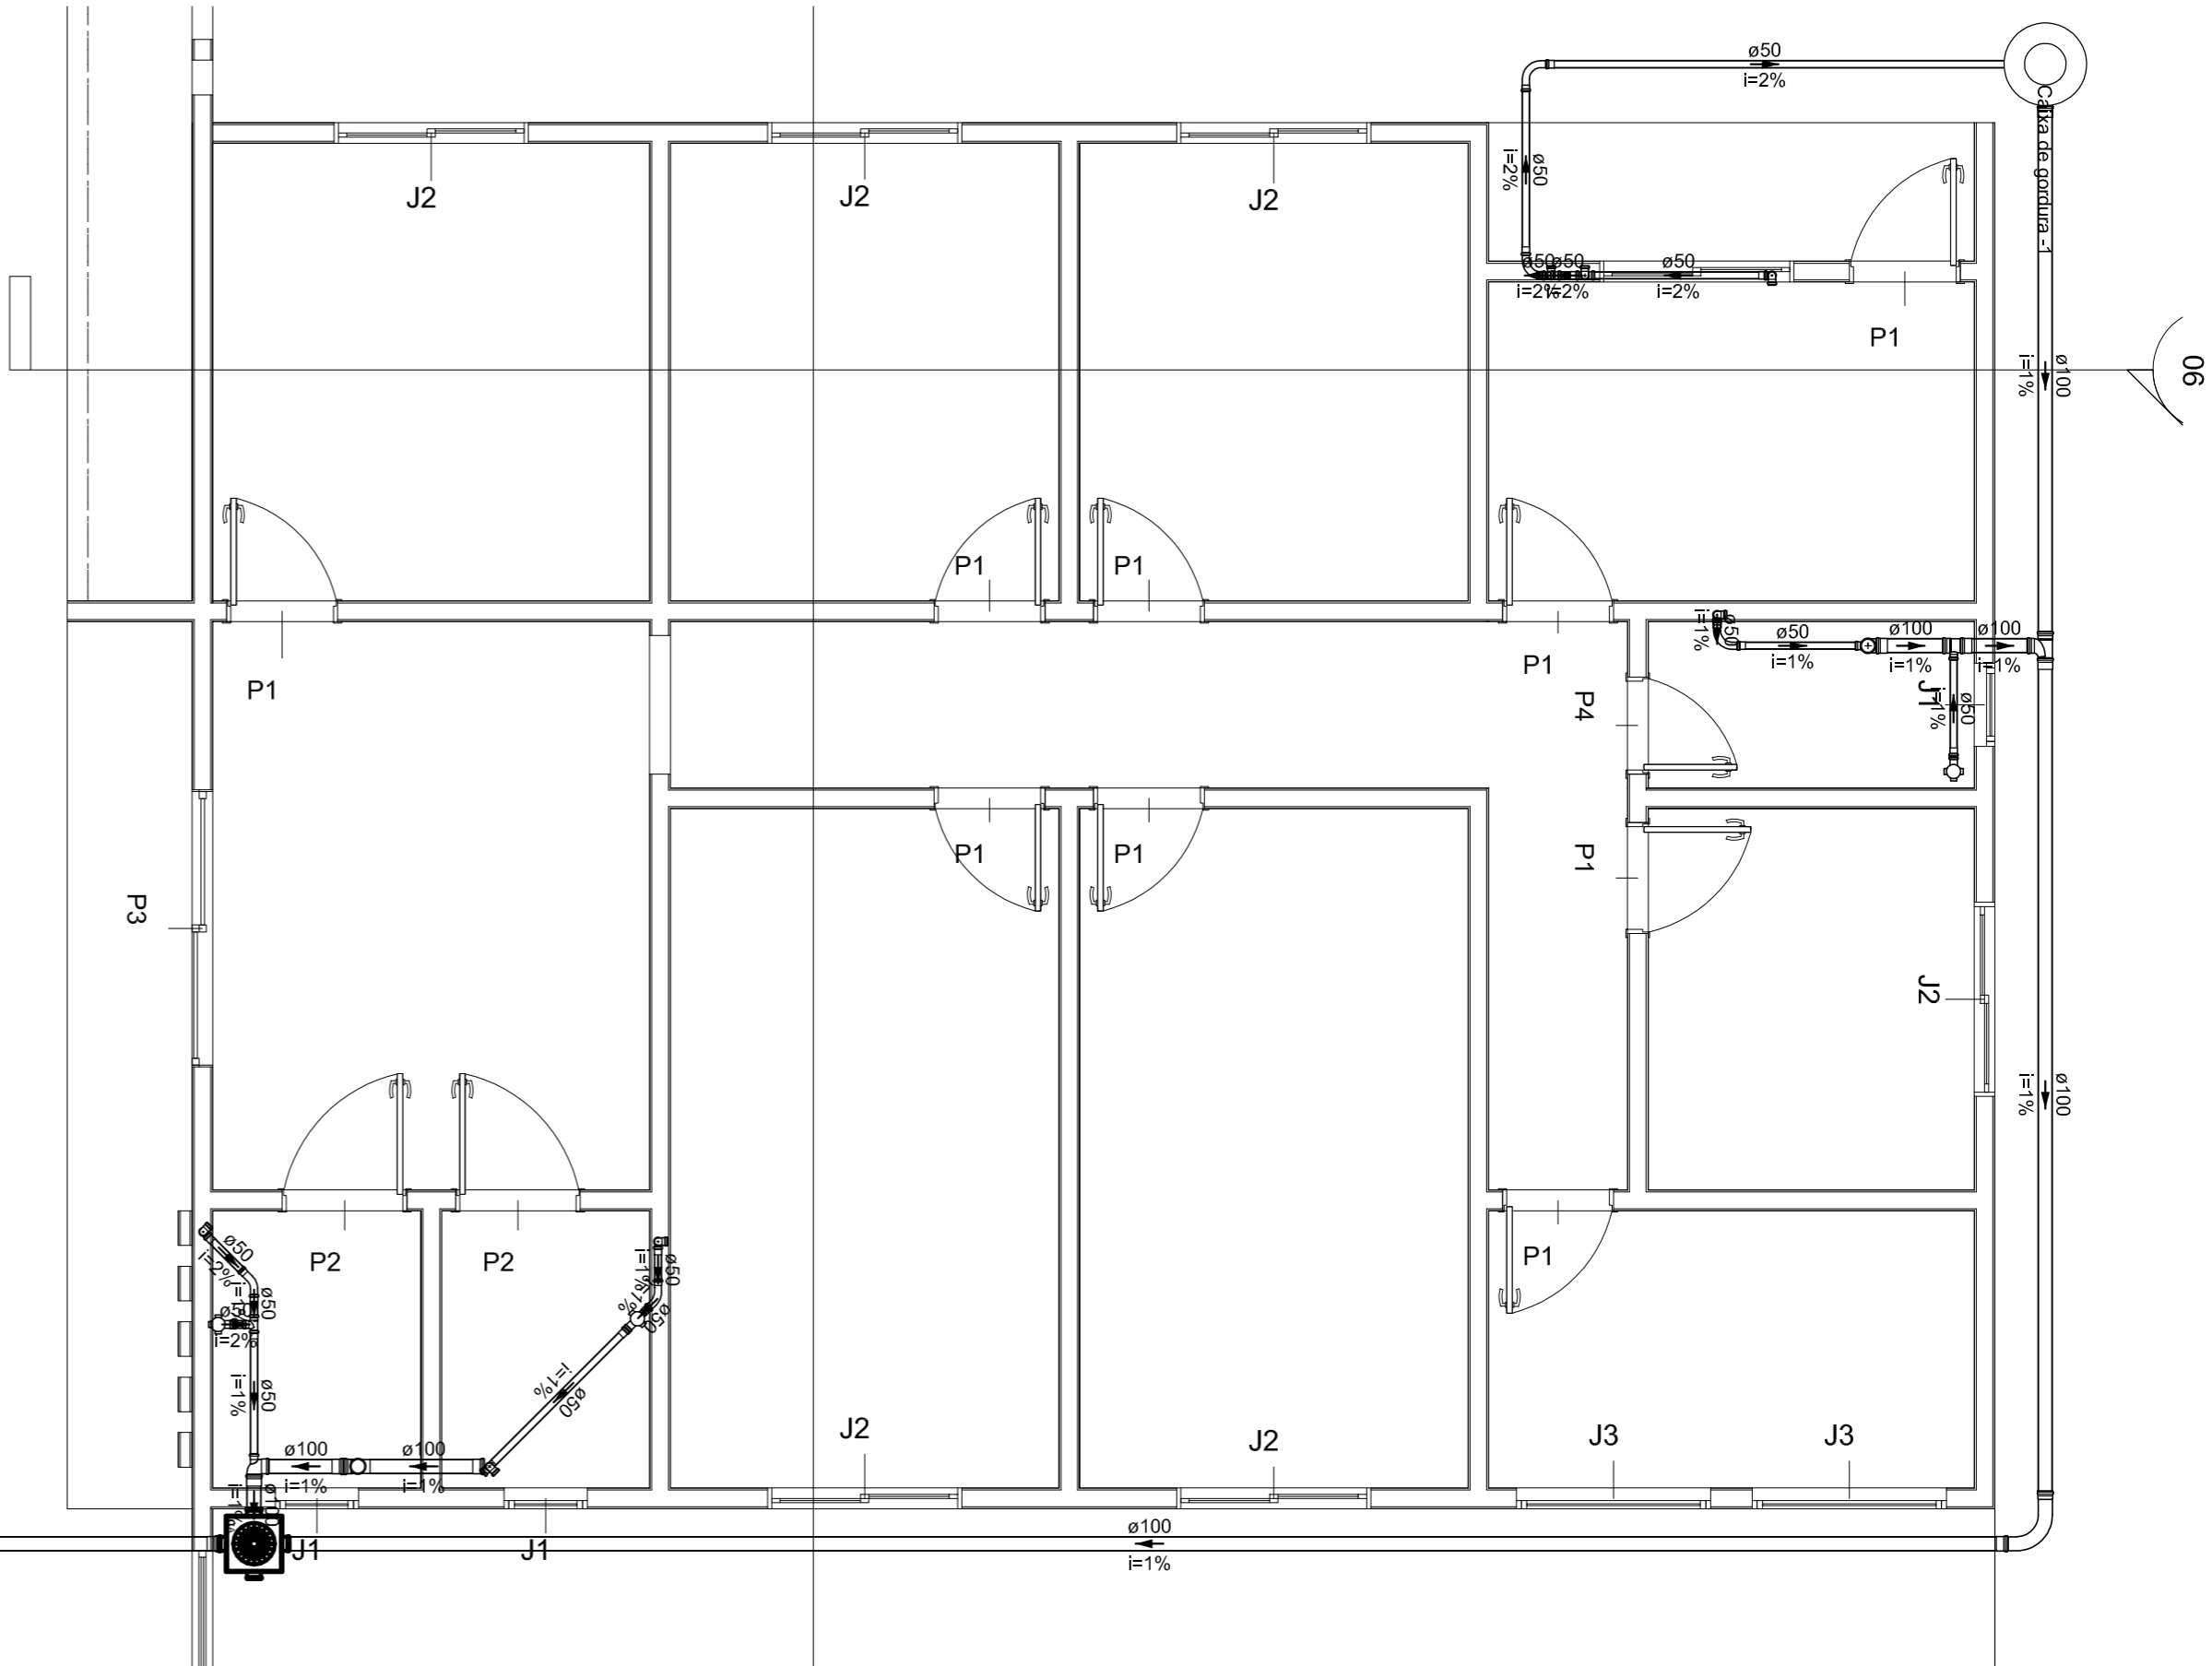

Detalhe SAN-3  
Escala: 1:50

## Projeto Hidrossanitário

### Construção do Centro de Assistência Social

Rua José Rodrigues, s/n, bairro Sagrada Família - Lajinha/MG

THAIS BOECAT DE LIMA BASTOS

CREA: 212.895/D

Detalhes

135,90 m²

PREFEITURA MUNICIPAL DE LAJINHA

THAIS BOECAT DE LIMA BASTOS

08/2021

4/4

4/4



PREFEITURA  
LAJINHA-MG

Rua Dr. Sidney Hubner França Camargo, Nº95 "A" Lajinha-MG  
CNPJ: 18.351.512/00012-1 Tel: (31) 3351-4141