


PROJETO DE PAVIMENTAÇÃO EM BLOQUETES

SEÇÃO TRANSVERSAL BÁSICA DAS VIAS

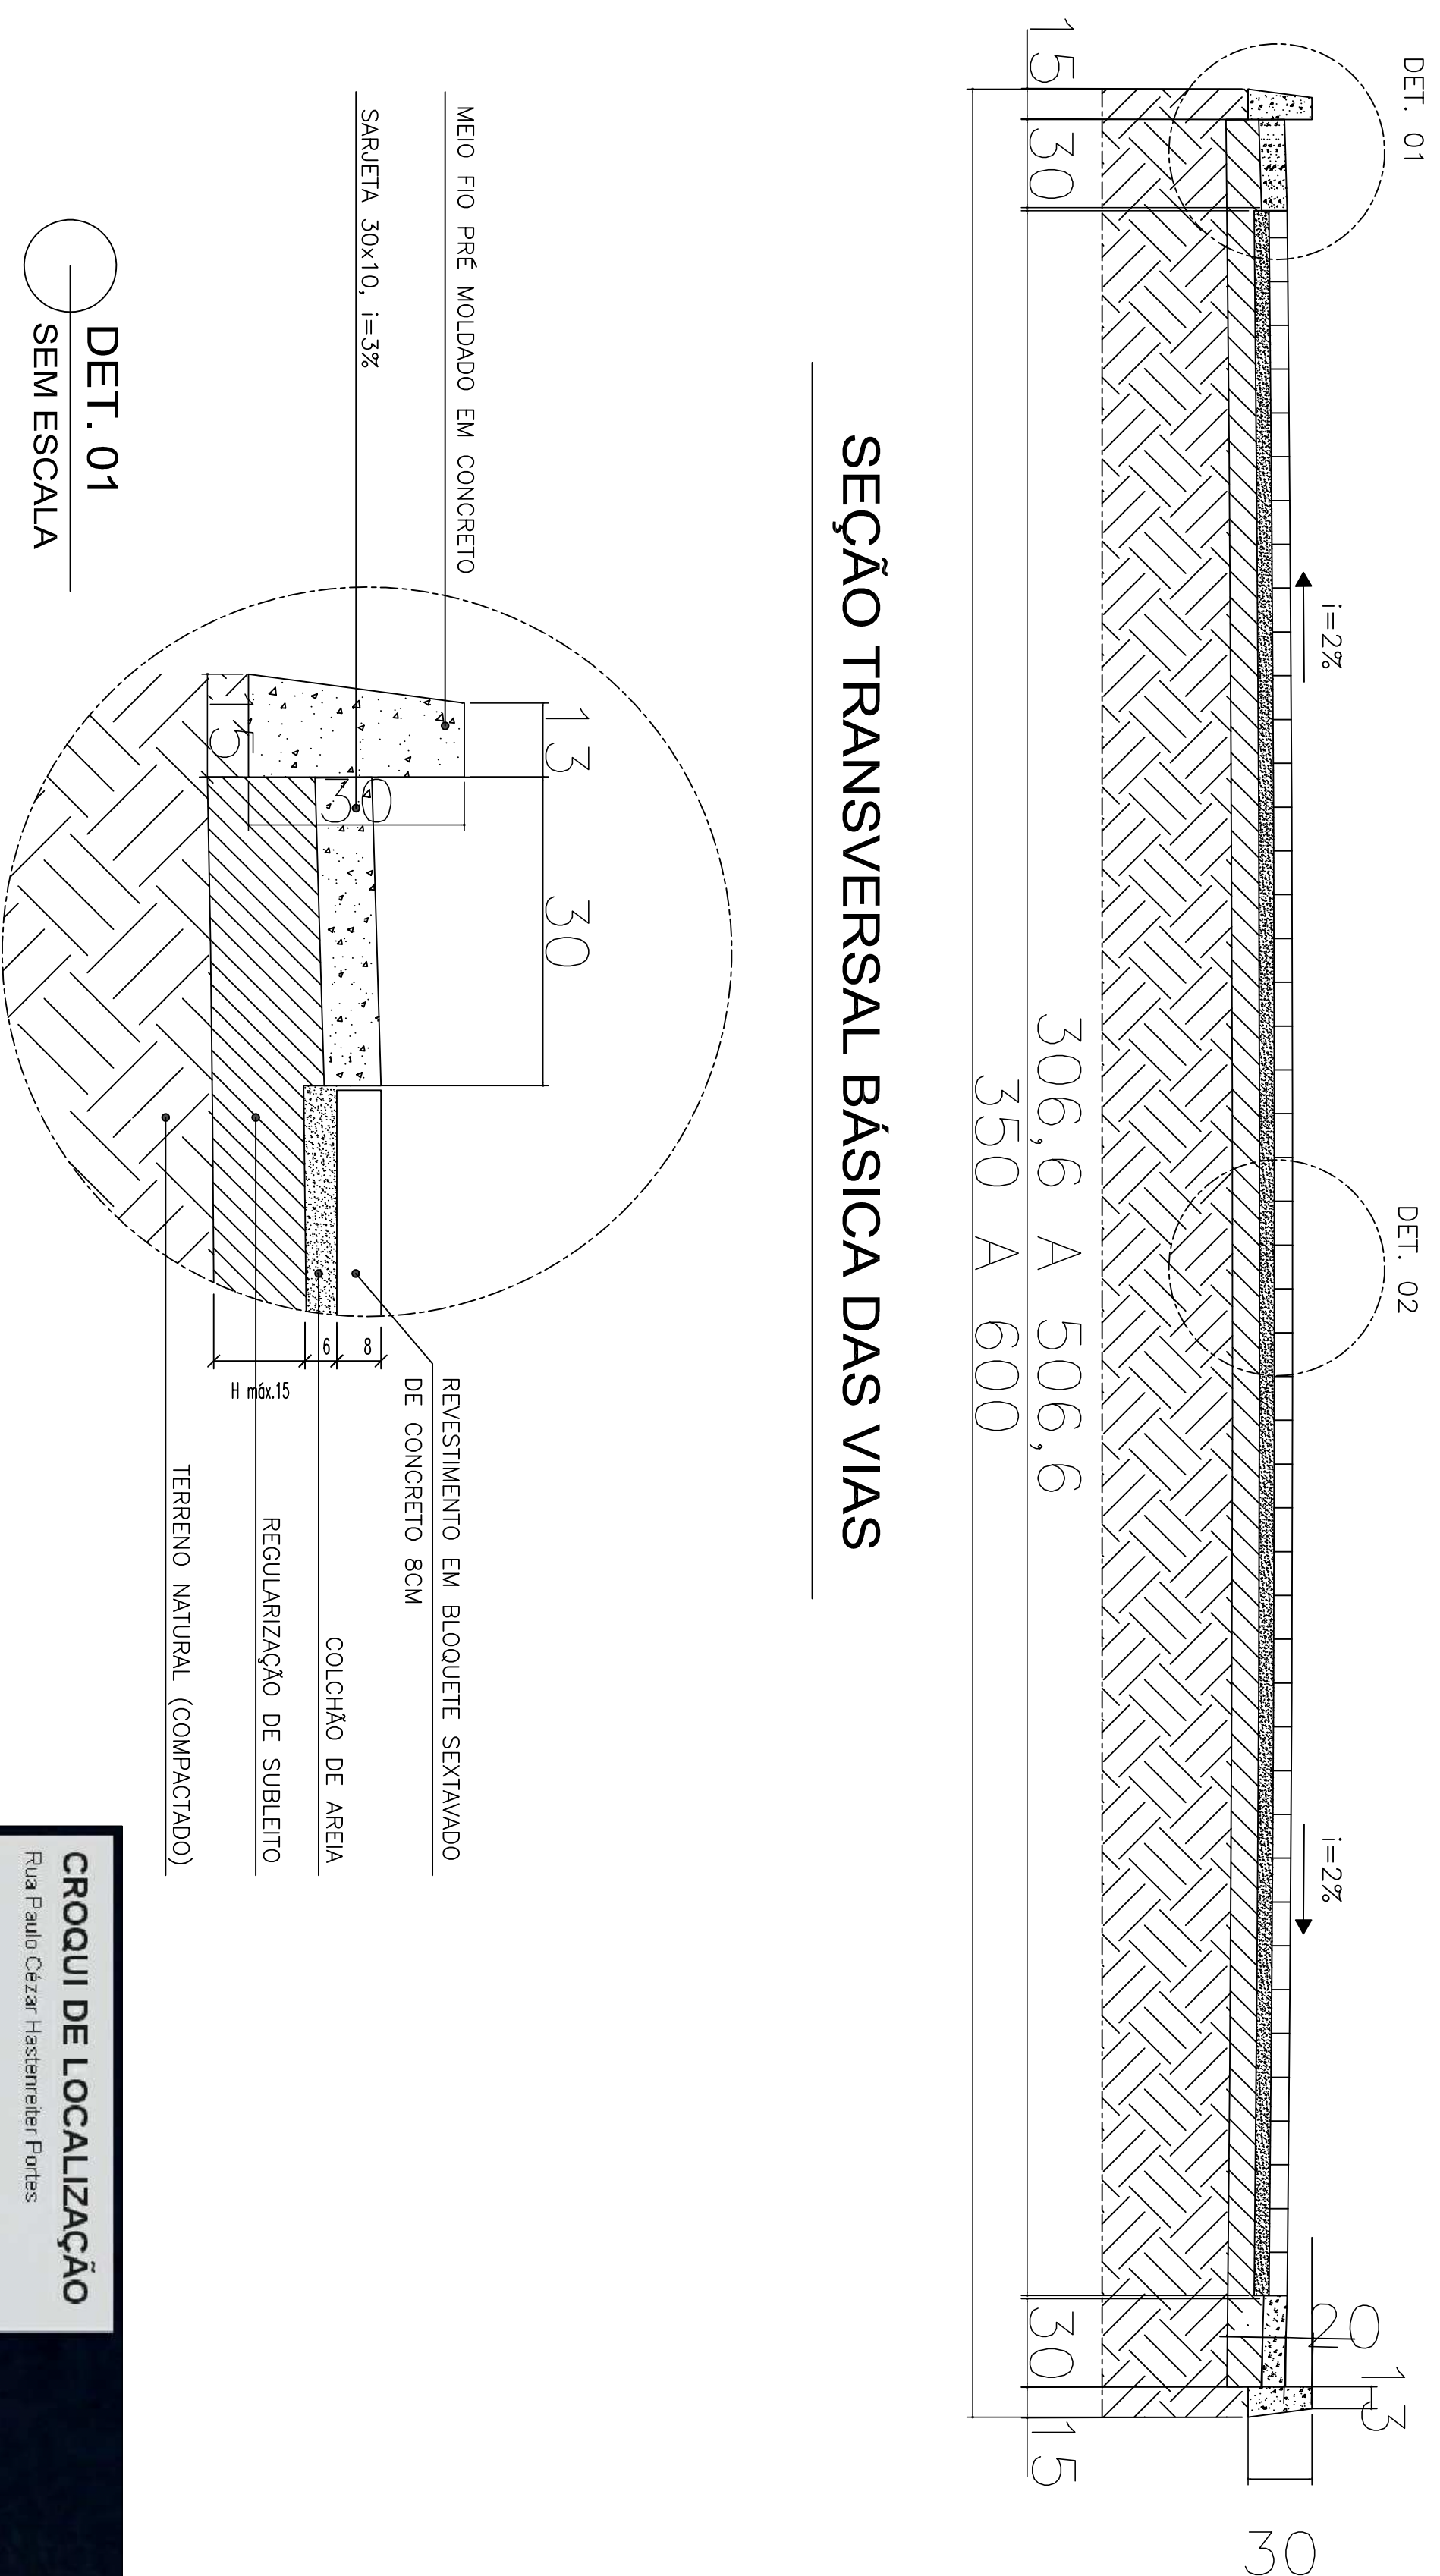

VISTA SUPERIOR DA PAVIMENTAÇÃO

