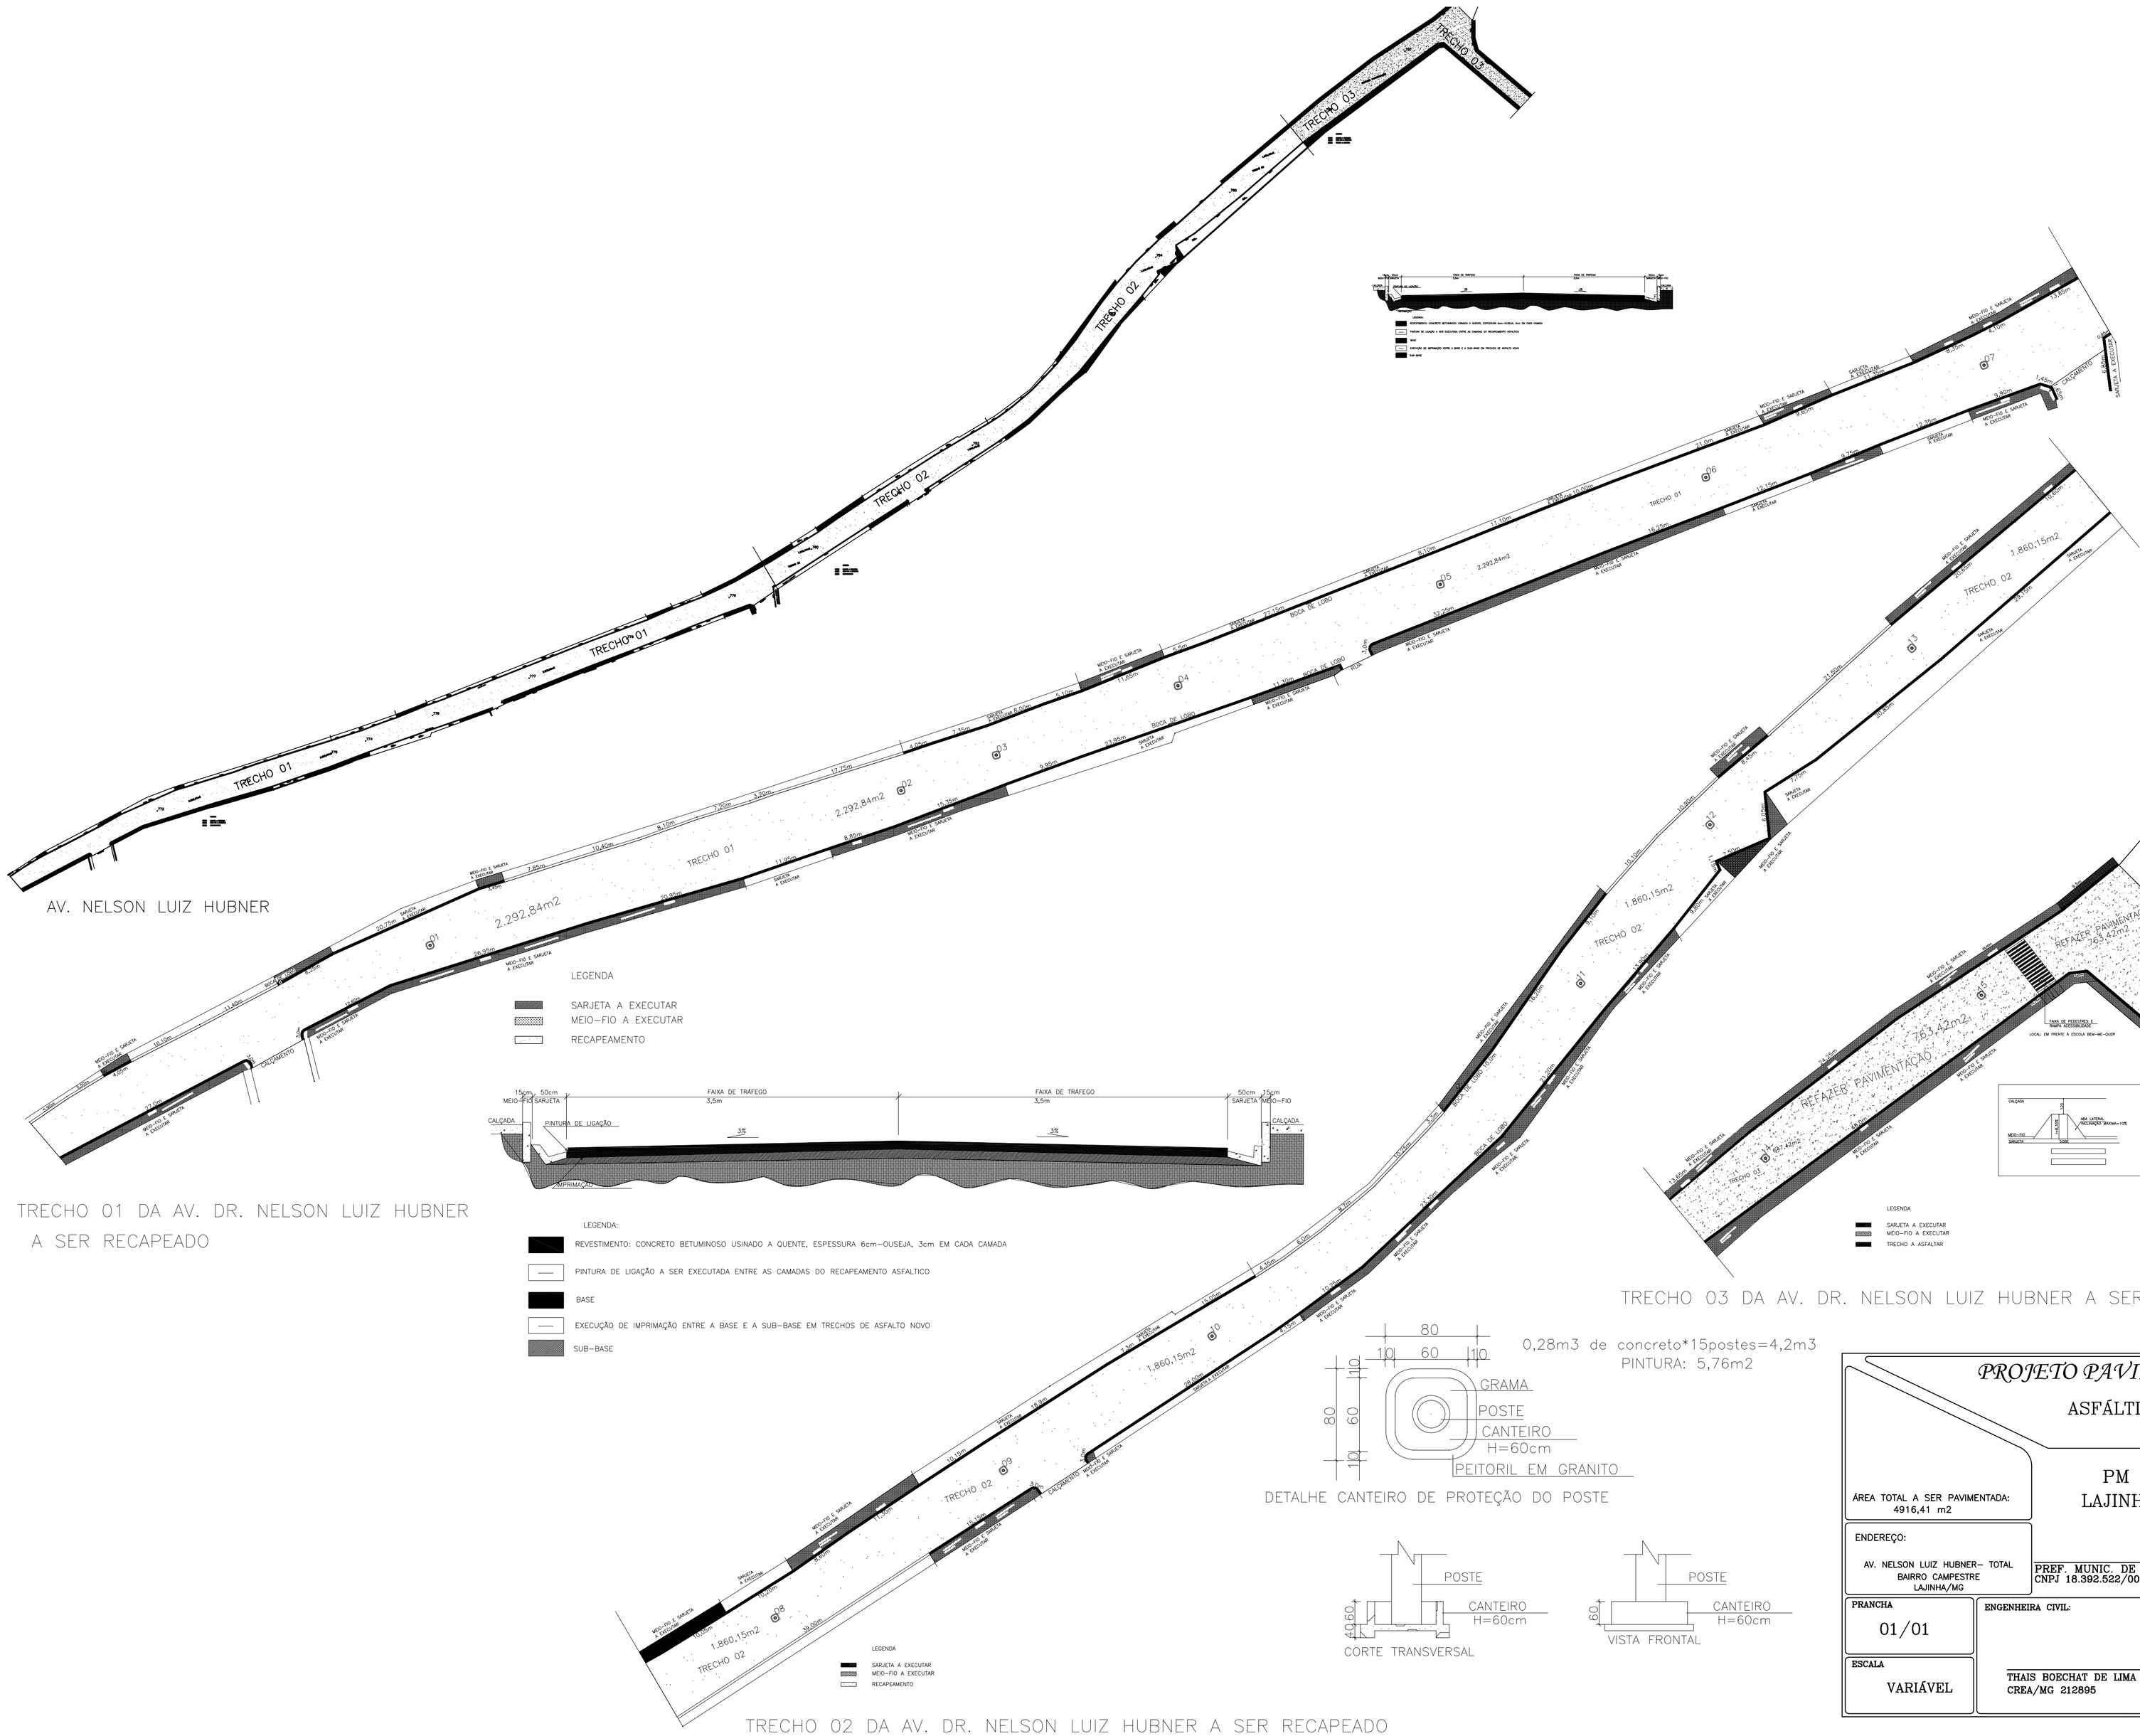

TRECHO 01 DA AV. DR. NELSON LUIZ HUBNER A SER RECAPEADO

TRECHO 03 DA AV. DR. NELSON LUIZ HUBNER A SER ASFALTADO

TRECHO 02 DA AV. DR. NELSON LUIZ HUBNER A SER RECAPEADO

PROJETO PAVIMENTAÇÃO

ASFÁLTICA

PM
LAJINHA

TEL.: (33)
9-8410-6037
9-8409-4209

E-MAIL:
engenharia@lajinha.mg.gov.br

ÁREA TOTAL A SER PAVIMENTADA:
4916,41 m2

ENDEREÇO:
AV. NELSON LUIZ HUBNER- TOTAL
BAIRRO CAMPESTRE
LAJINHA/MG

PREF. MUNIC. DE LAJINHA
CNPJ 18.392.522/0001-41

CONTEÚDO DA PRANCHA:
PLANTA BAIXA
RUA HENRIQUE BERBERT
CORTE TRANSVERSAL

PRANCHA
01/01

ESCALA
VARIÁVEL

ENGENHEIRA CIVIL:
THAIS BOECHAT DE LIMA
CREA/MG 212895

OBS.
EM CASO DE DÚVIDA, CONSULTE A ARQUITETA E A ENGENHEIRA

DATA
AGOSTO 2017